


Esquema da Rede de Tubagens

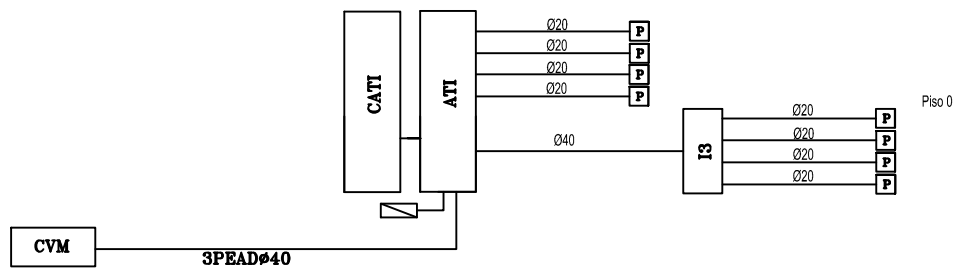

Gabinete de Engenharia e Arquitectura

Fungi Steel

Serviços de Engenharia, Lda

Avenida Jorge Nunes,
Oadaã, Açores, Portugal
Bloco D, R/C Dto.
T11 1.º andar
eng.raulbizarro@sapo.pt TLF: 269 440 056
fungisteel@sapo.pt Tlm: 919 853 433

CASA DA MOSTRA DE PRODUTOS ENDÓGENOS

000006
**04
TEL.**

REQUERENTE:
ÓST CÉJAT W P QÓCSÁOÓÜŞ P ÖUSÇE

SUBSTITUI:

LOCAL:
ÜWCÖÜZRUÜ" ÁÜÜÖÜCÓÜCEÜCÖÜ

PROJECTO:
MIGUEL MARQUES

DESENHOU:
Miguel Marques

DATA:
Setembro 2016

Esquema Unifilar

ESCALA:
1:100