


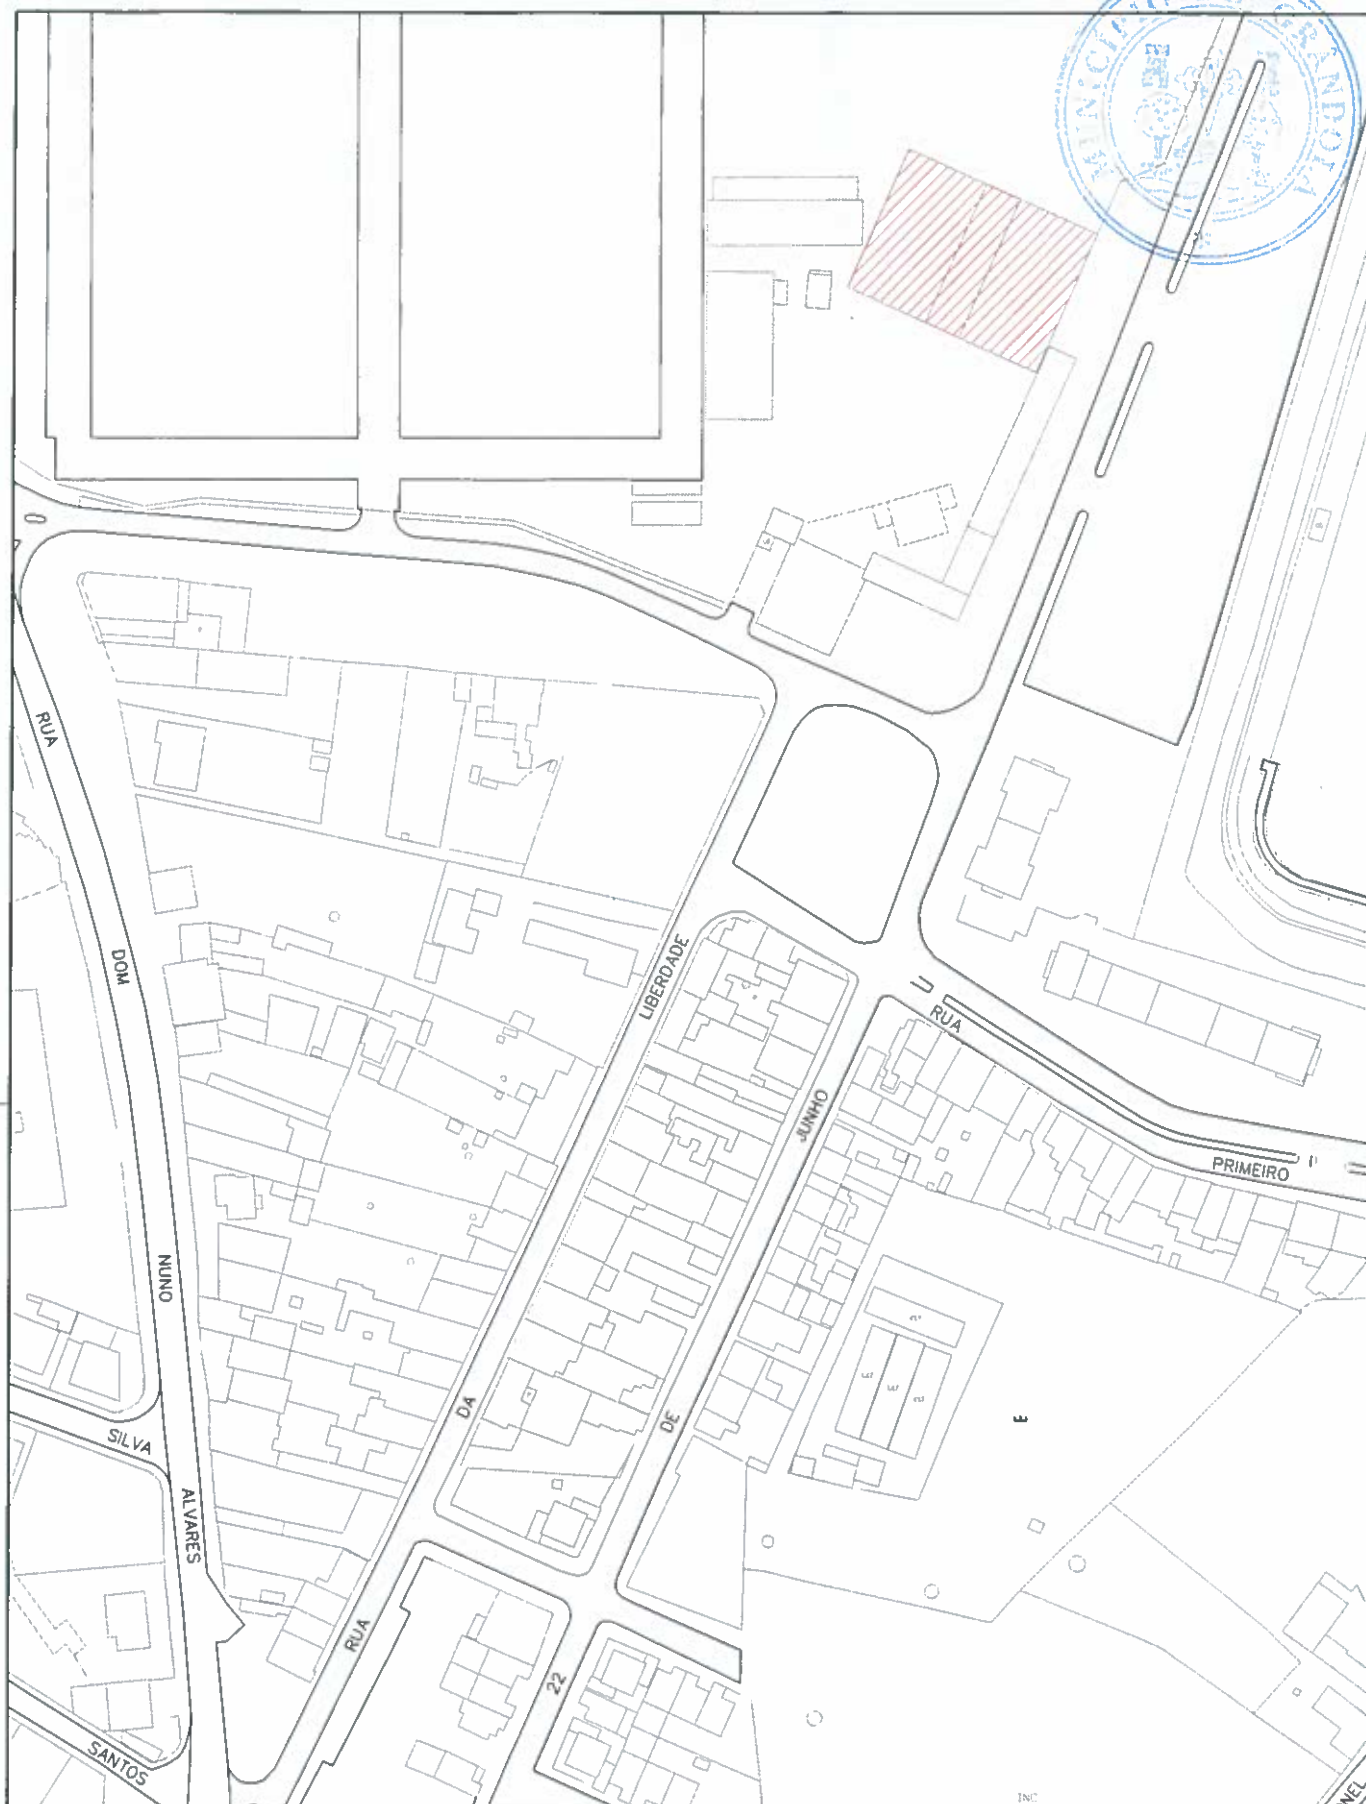

C.M.G.
D.O.

Parque de Feiras e Exposições Pavilhões 1 e 2

Remodelação de Cobertura
Localização

PROJ: Eng. Paula Brito

DES: V.P.

Data: Outubro 2016

ESCALA

1/2000


FOLHA Nº

0

CÂMARA MUNICIPAL DE GRÂNDOLA

Aprovado por despacho de

Aprovado em reunião de 03/11/2016

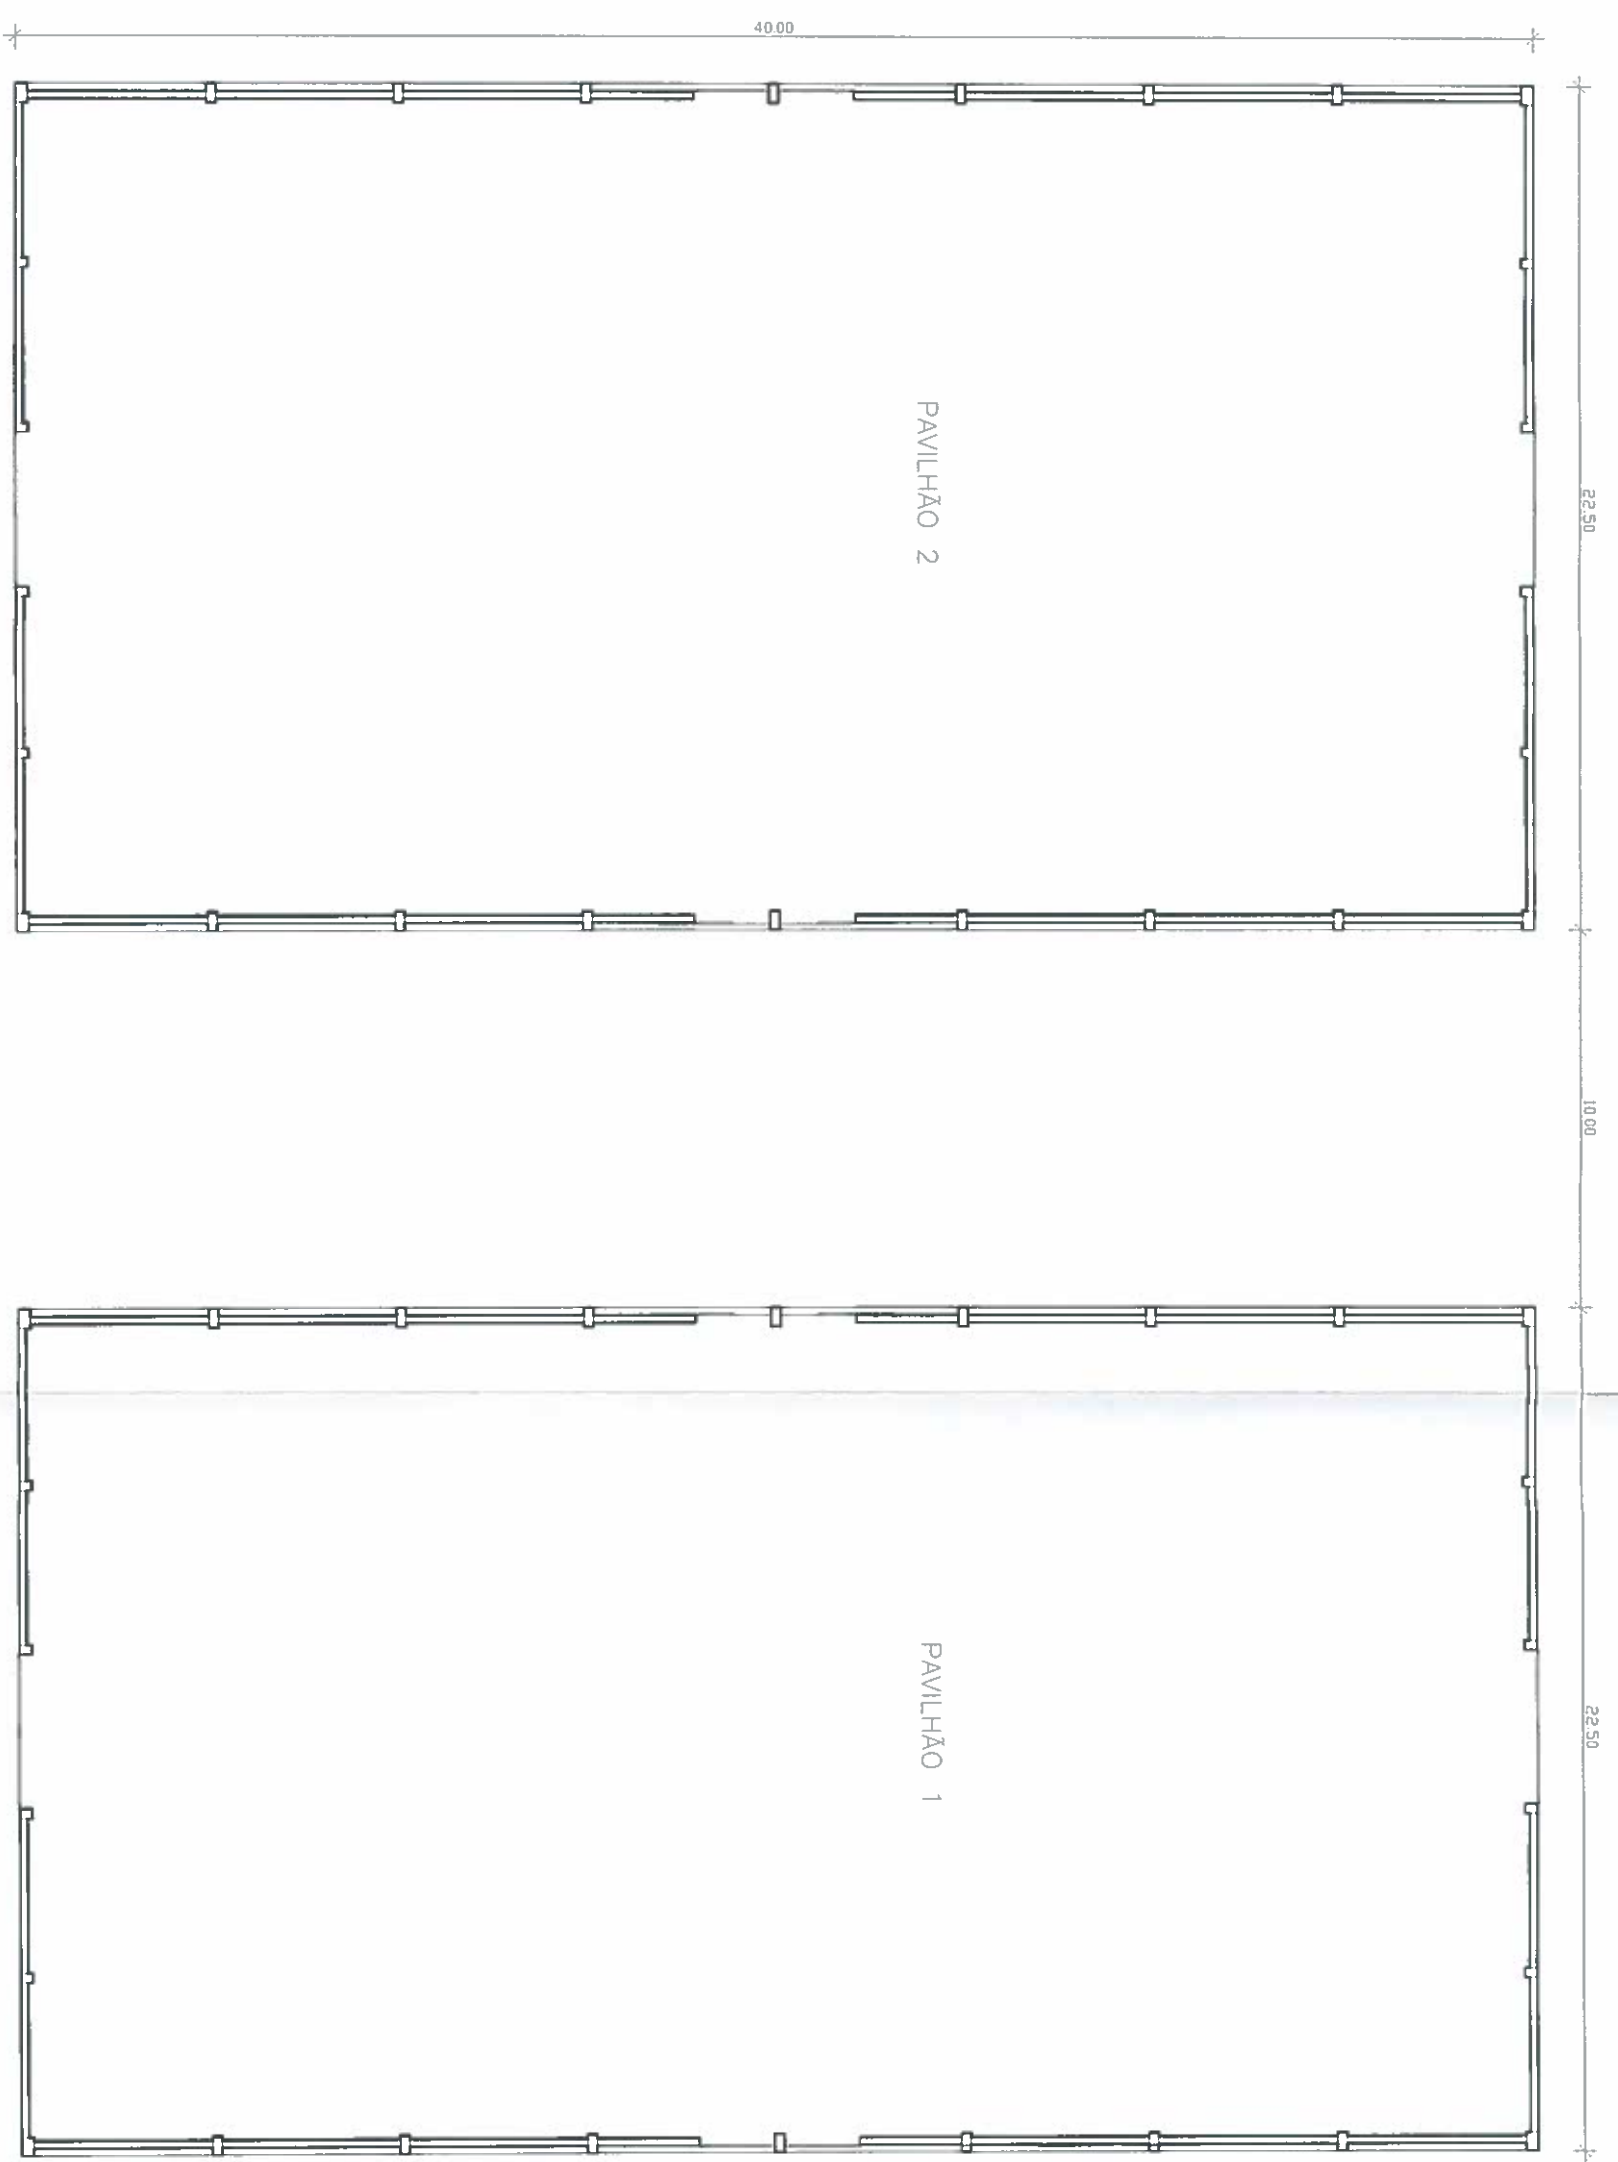



 C.M.G. D.O.	Parque de Feiras e Exposições Pavilhões 1 e 2		PROJ. Eng. Paula Brito 
	Remodelação de Cobertura Existente Planta do Piso	ESCALA Data: Outubro 2016	FOLHA Nº 1

CÂMARA MUNICIPAL DE GRÃO PARÁ

11200

1

À disposição em reunião de 03/11/2016

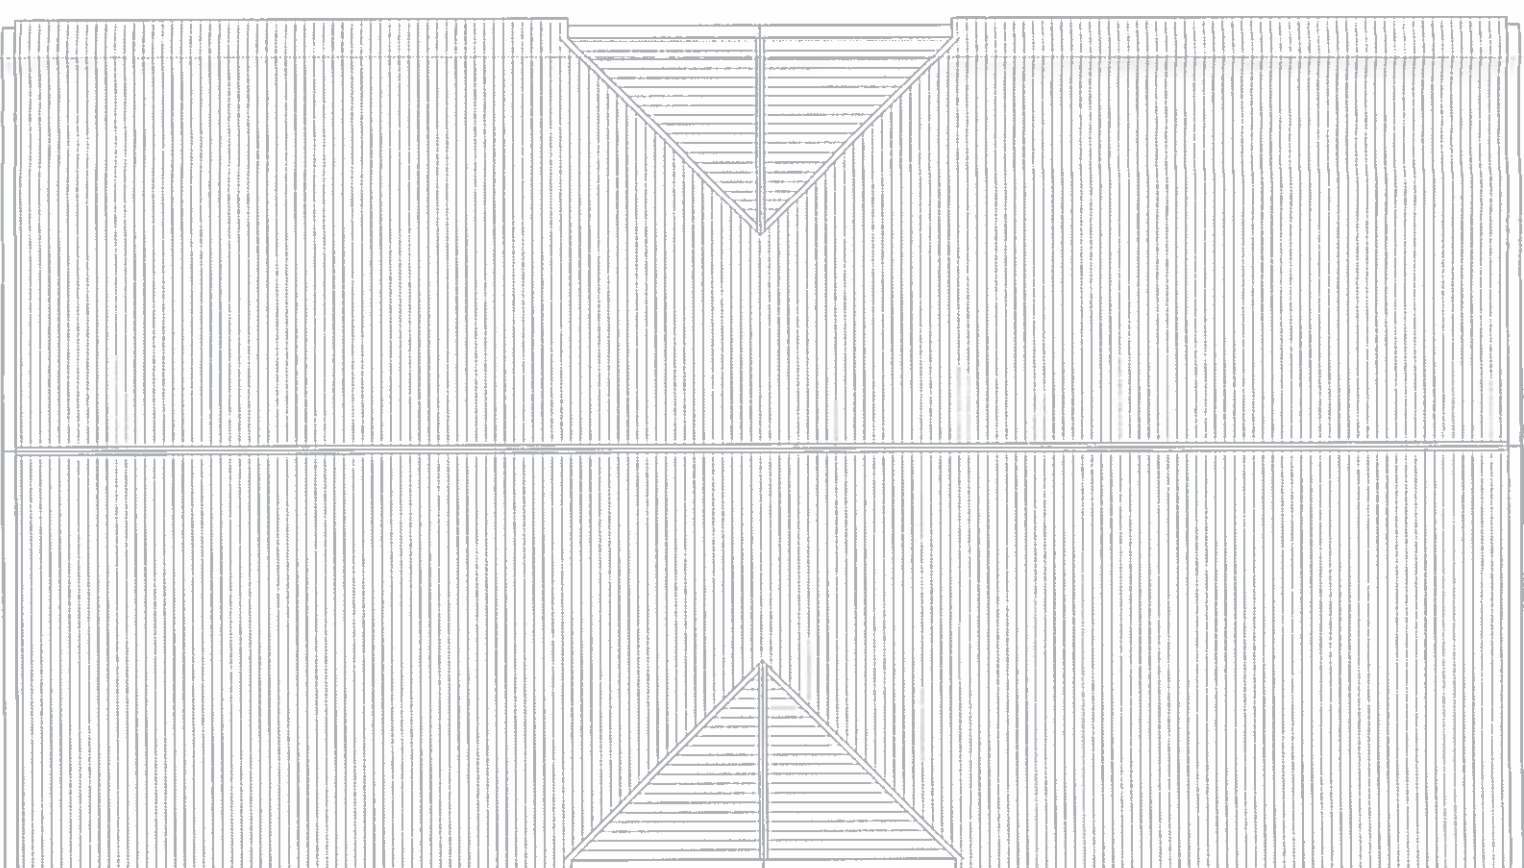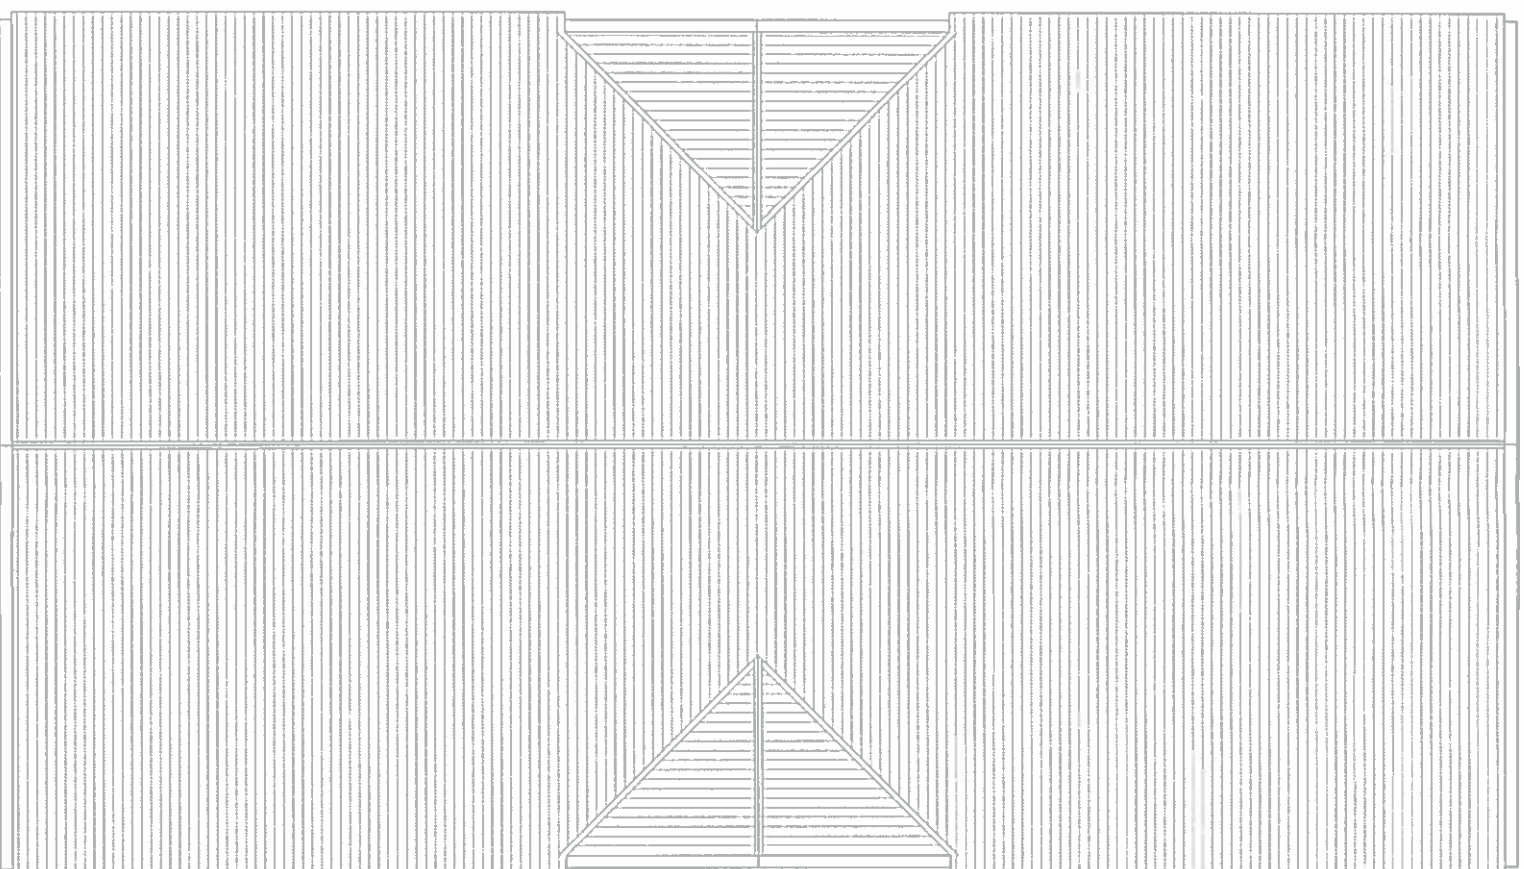

Parque de Feiras e Exposições
Pavilhões 1 e 2



C.M.G.
D.O.

Remodelação de Cobertura
Existente
Planta da Cobertura

PROJ. Eng. Paula Brito
DES. V.P.

Data: Outubro 2016


ESCALA

FOLHA Nº


CÂMARA MUNICIPAL
11/2003
11/2016

Aprovado por de
03/11/2016

Aprovado em reunião de
03/11/2016

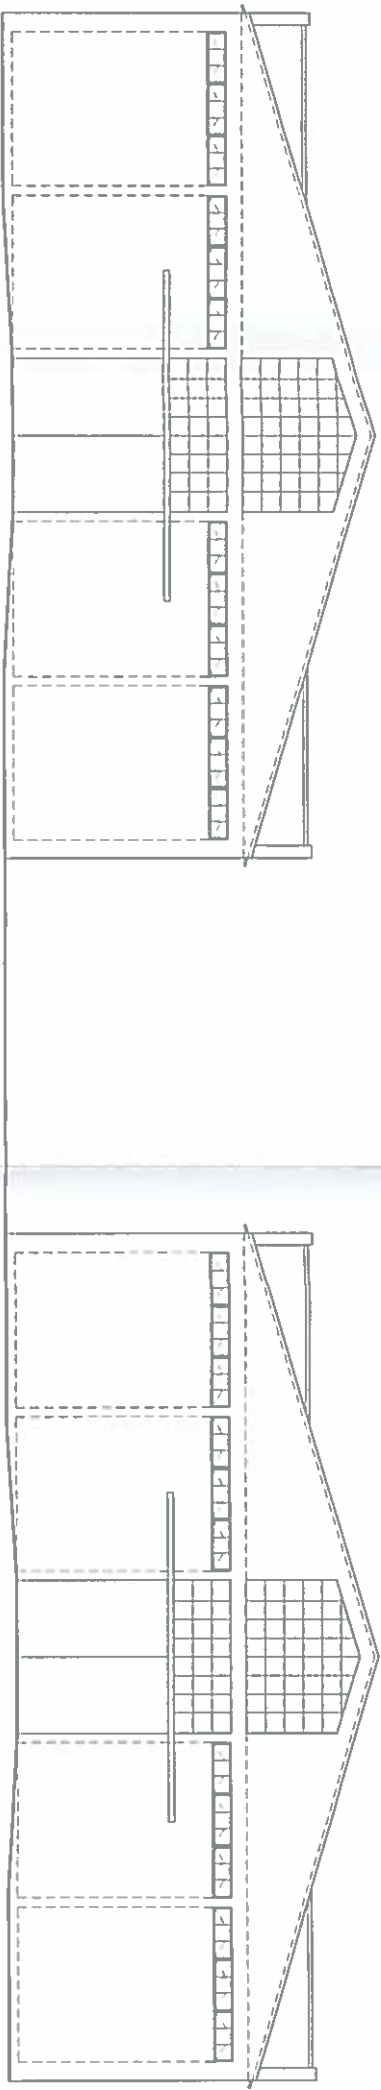

Alçado Frontal

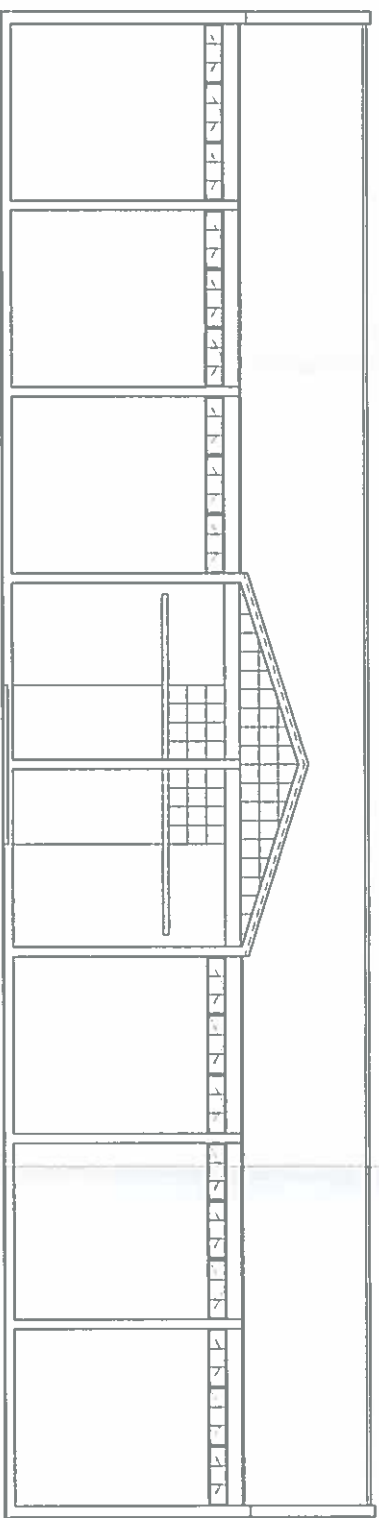


Alçado Lateral



Corte Transversal

 C.M.G. D.O.		Parque de Feiras e Exposições Pavilhões 1 e 2		PROJ: Eng. Paula Brito DES: V. P.	
Remodelação de Cobertura Existente Corte, Alçados				Data: Outubro 2016	
		ESCALA		FOLHA Nº	
CÂMARA MUNICIPAL 1/200 DE GRANA 3					
Aprovado por despacho de 03.11.2016					
ELABORADO em 10/10/2016					

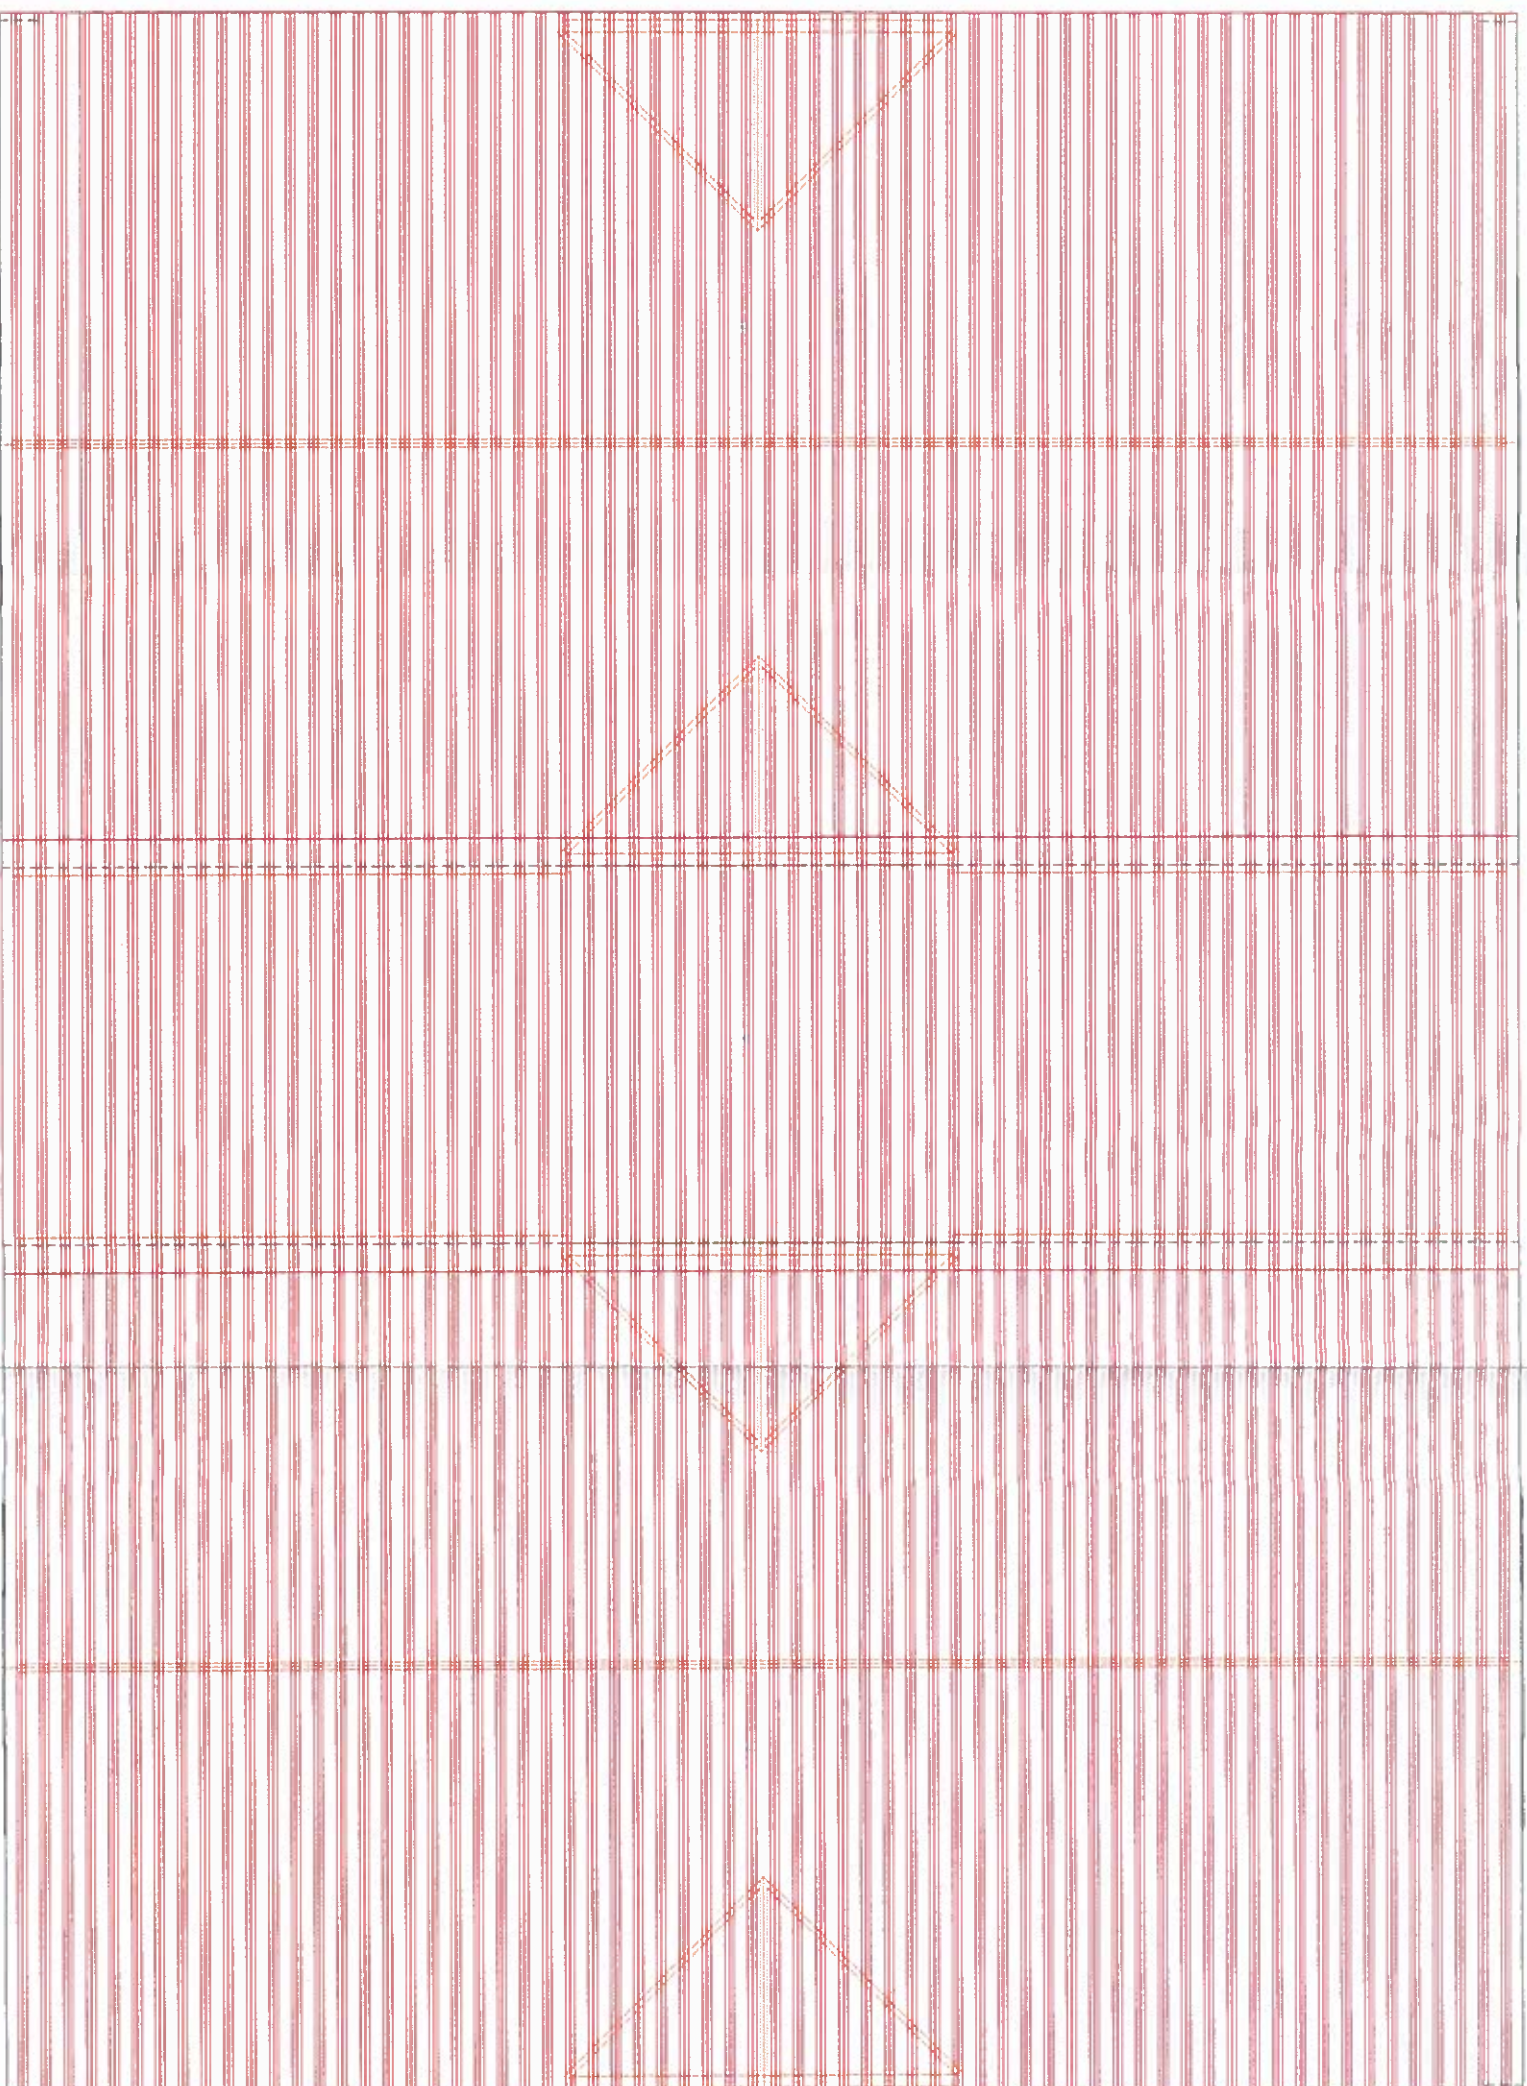

Parque de Feiras e Exposições
Pavilhões 1 e 2

PROJ. Eng. Paula Brito
DES. V. P.

17

Data: Outubro 2016

ESCALA

FOLHA Nº

Remodelação de Cobertura

Alterações (Amarelos e Vermelhos)

Planta da Cobertura



C.M.G.

D.O.

CÂMARA MUNICIPAL DE GRAMA

1/200 DE GRAMA

4


Aprovado por despacho de

Aprovado em reunião de


03/11/2016



Alçado Frontal

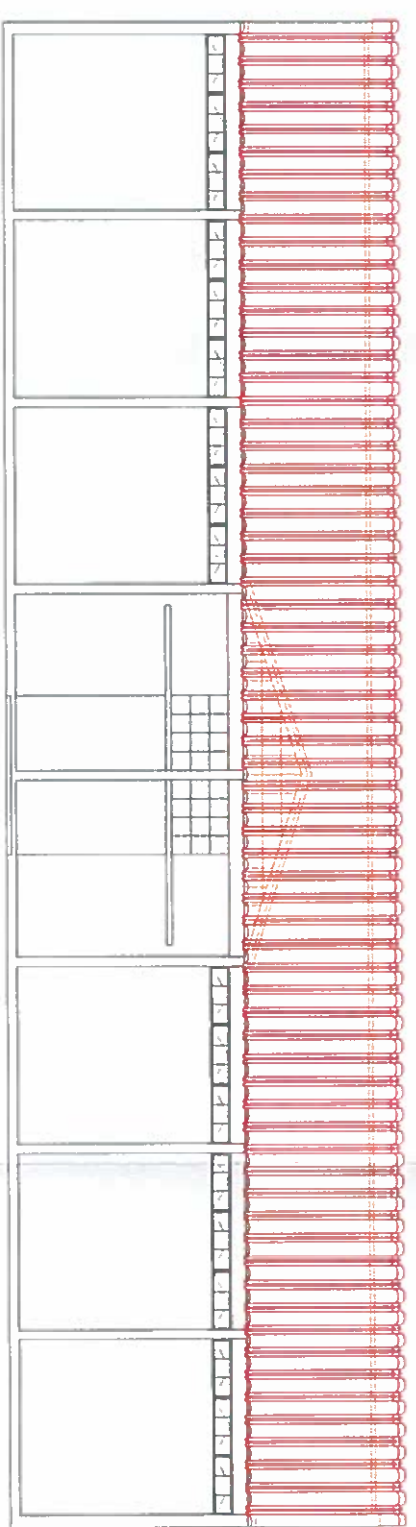

Alçado Lateral

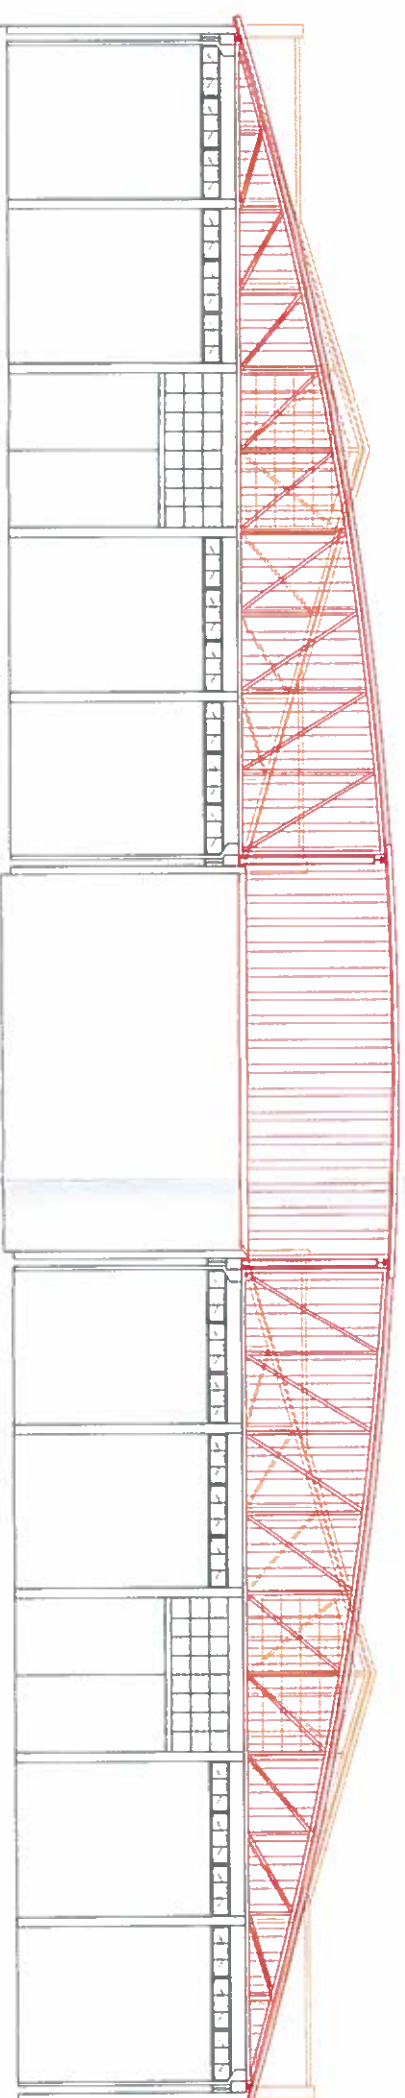


Corte Transversal

 C.M.G. D.O.	Parque de Feiras e Exposições Pavilhões 1 e 2		PROJ: Eng. Paula Brito 
	Remodelação de Cobertura Alterações (Amarelos e Vermelhos) Corte, Alçados		DES: V.P.
	Data: Outubro 2016	ESCALA	FOLHA Nº
	CÂMARA MUNICIPAL Aprovado por despacho de:	1/200	5

03/11/2016



40.00

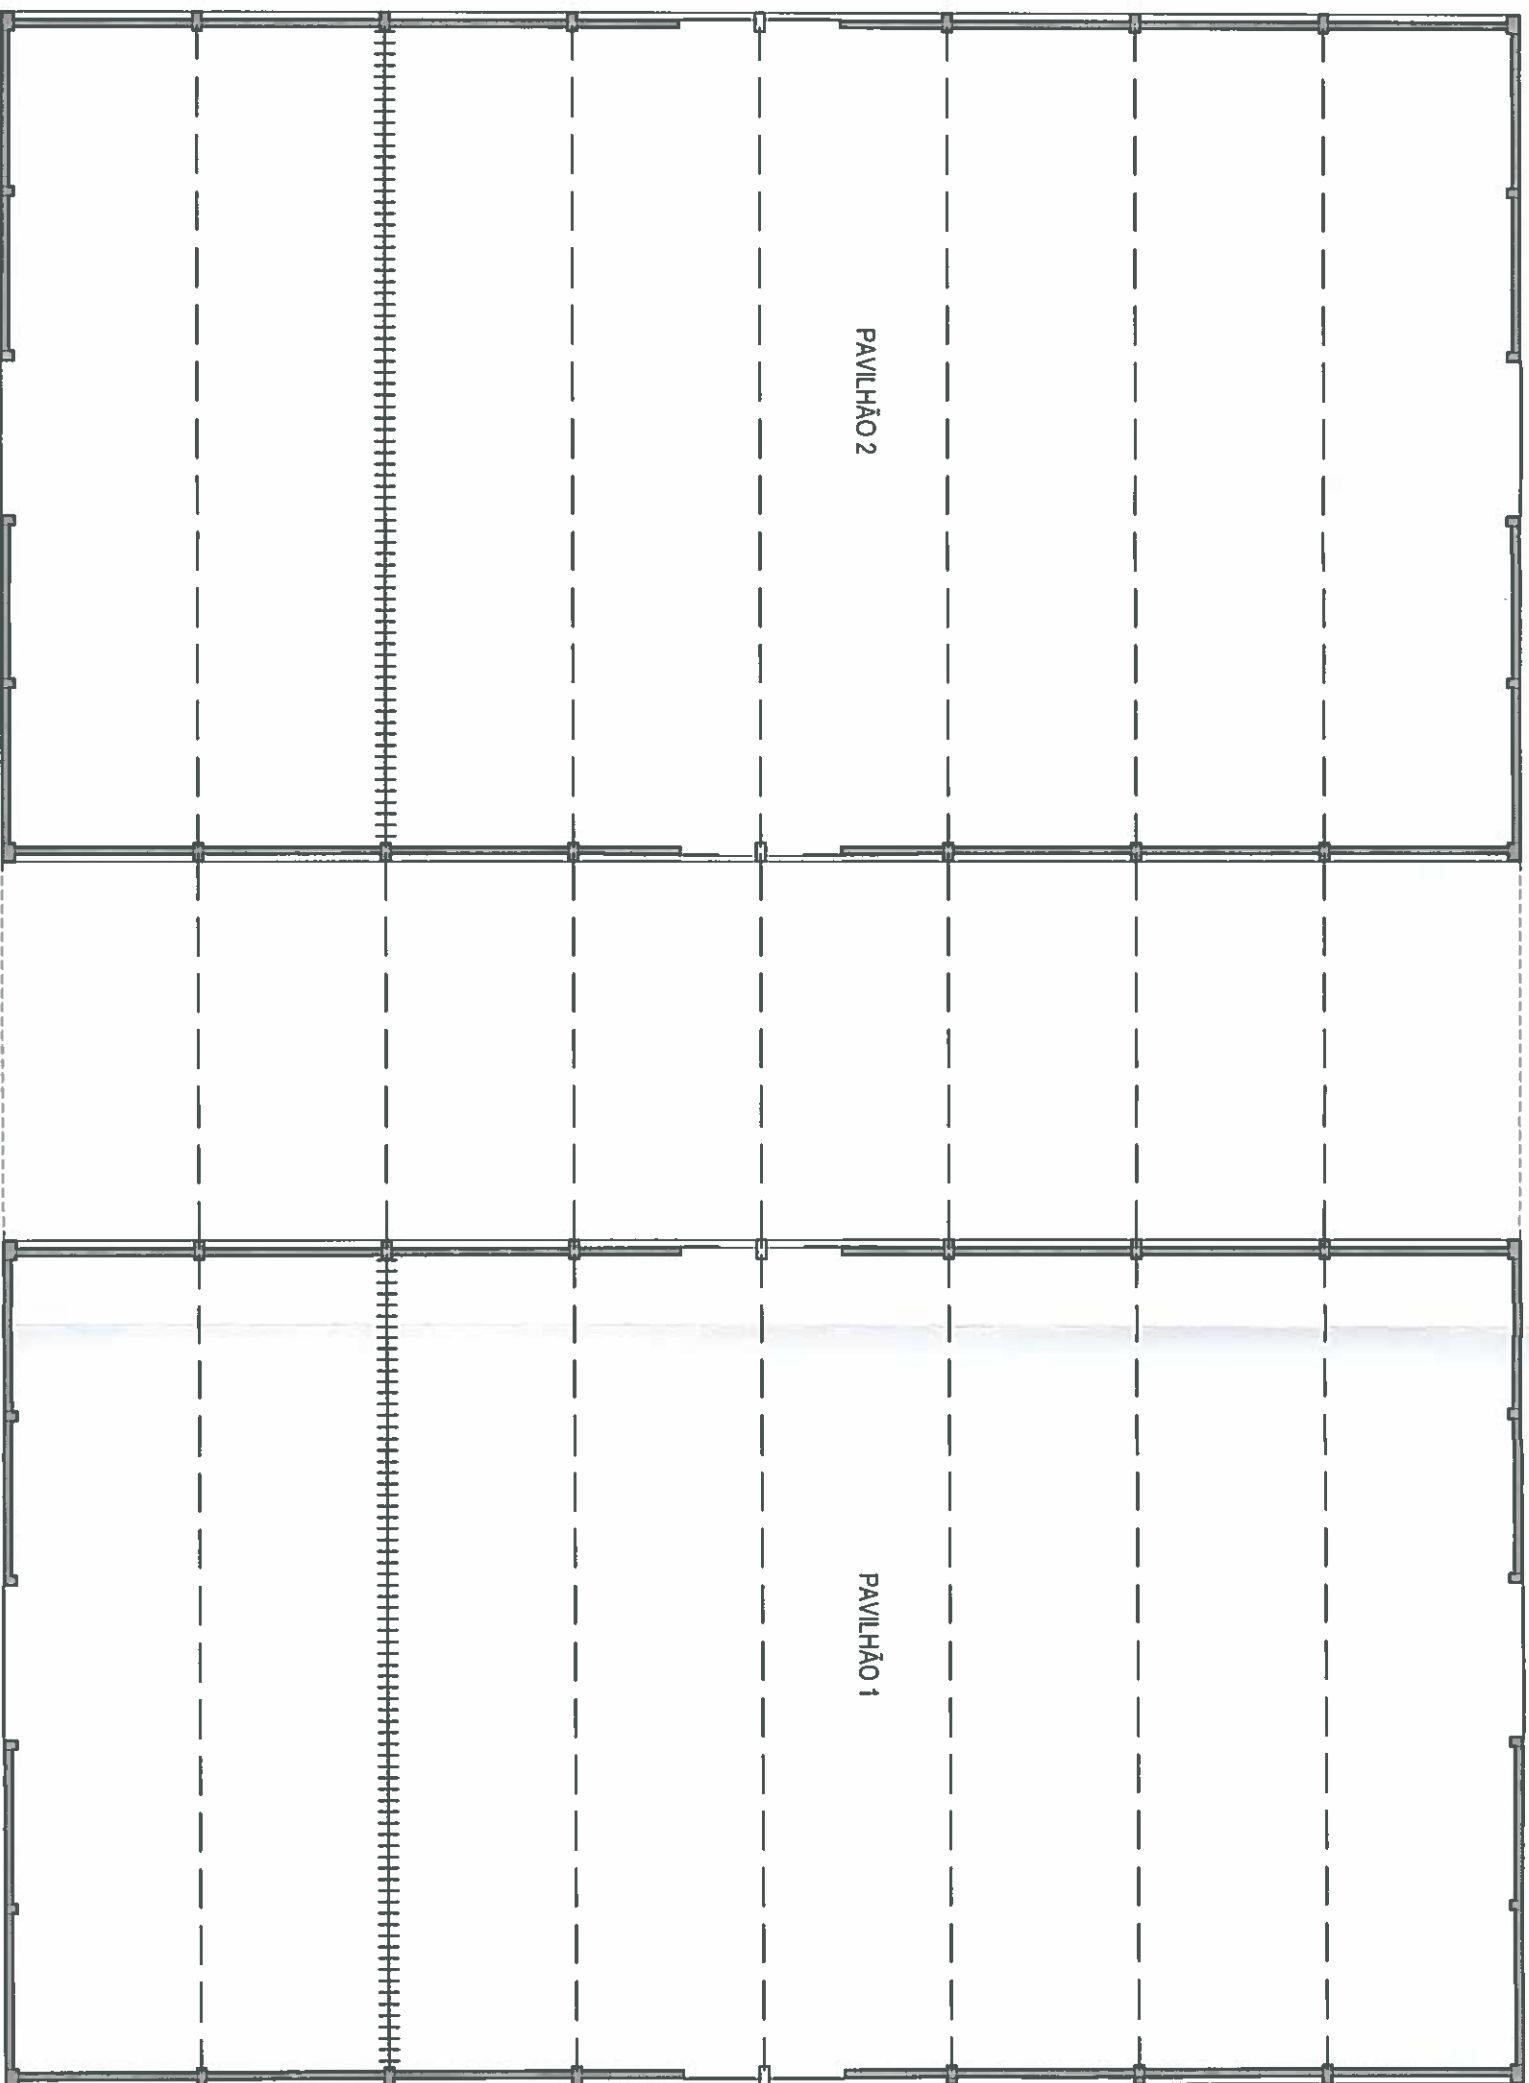

--- --- --- Esticador horizontal em cabo de aço 12mm, para suspensão da rede eléctrica e iluminação

+++++-----+ Viga calandrada treliçada



CÂMARA MUNICIPAL DE GUIMARÃES
Aprovado por despacho de _____
Aprovado em reunião de 03/11/2016


 C.M.G. D.O.		Parque de Feiras e Exposições Pavilhões 1 e 2		PROJ: Eng. Paula Brito DES: V.P.
Remodelação de Cobertura Proposto Planta do Piso				Data: Outubro 2016
				ESCALA 1/200
				FOLHA Nº 6




 C.M.G. D.O.	Parque de Feiras e Exposições Pavilhões 1 e 2		PROJ. Eng. Paula Brito
	Remodelação de Cobertura Proposto Planta da Cobertura		DES. V. P.
Data: Outubro 2016		ESCALA 1/200	FOLHA Nº 7







Alçado Frontal

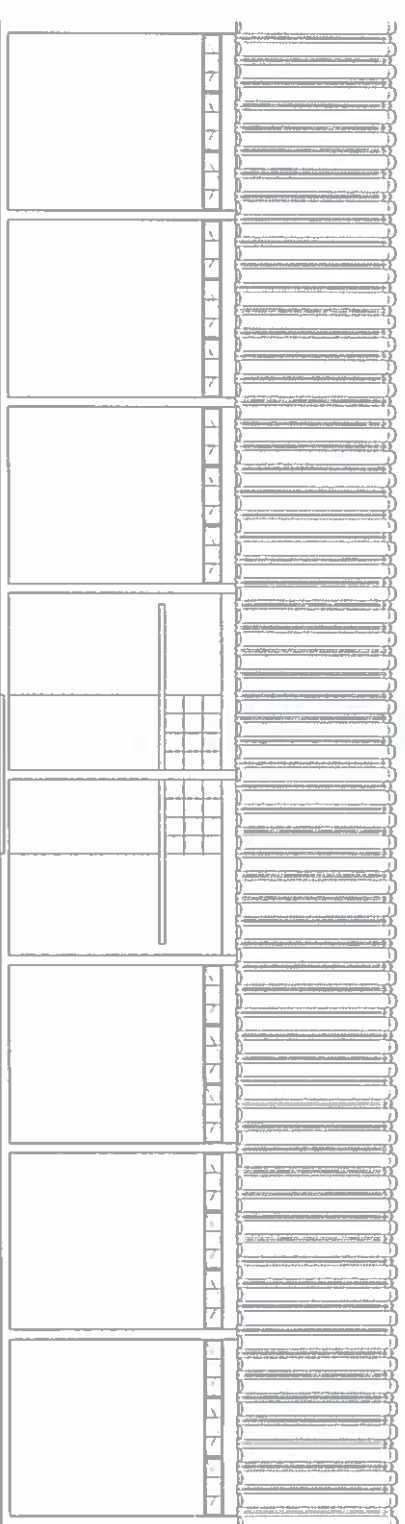

Alçado Lateral

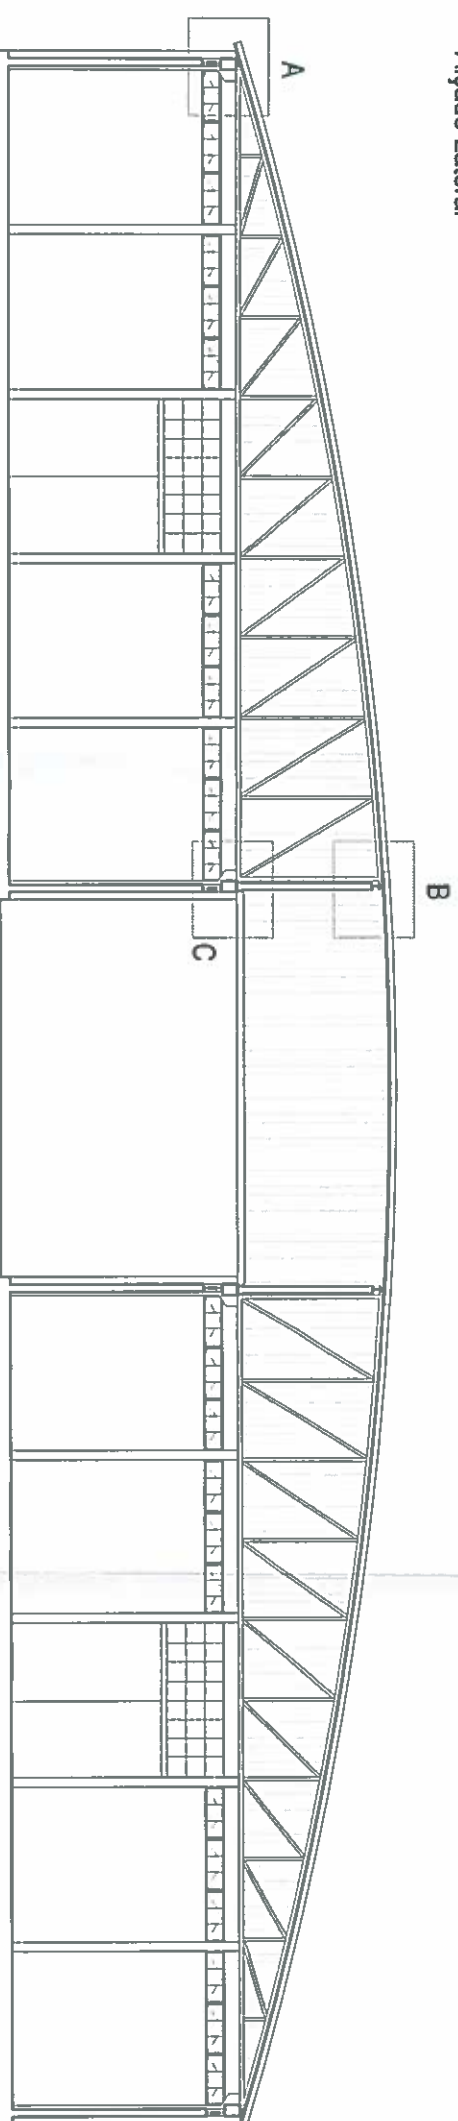

Corte Transversal

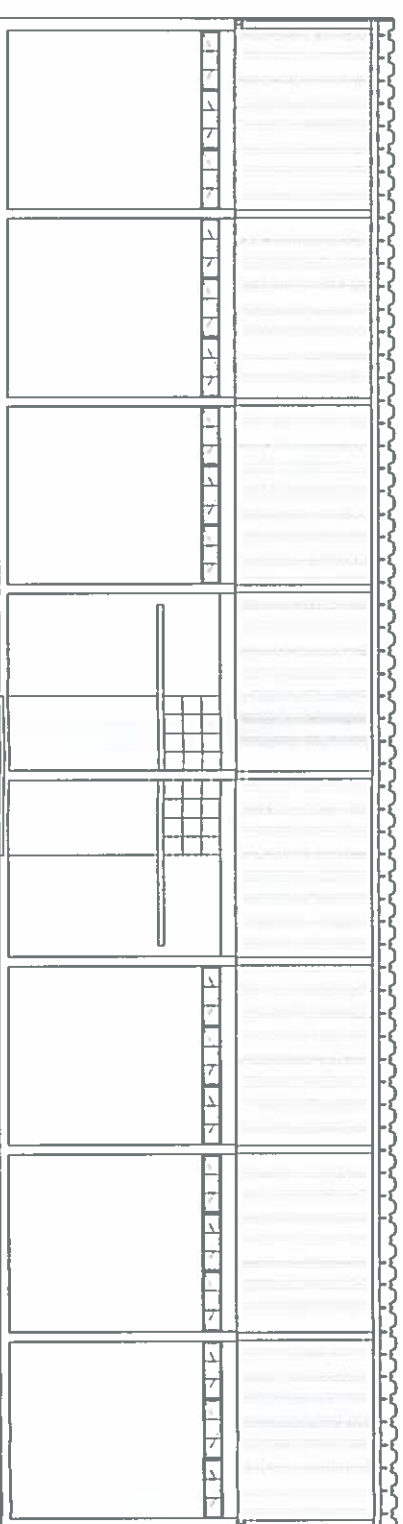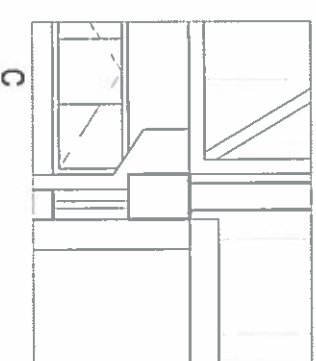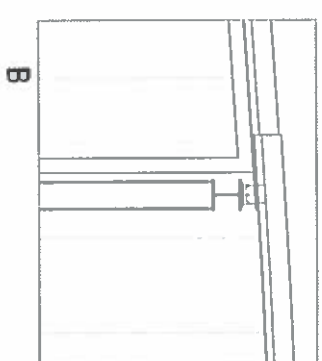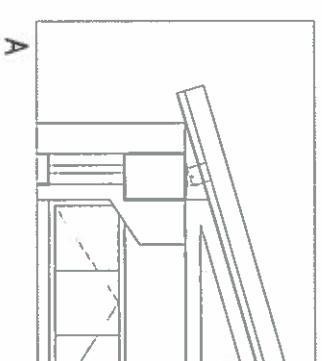

Corte/Alçado Longitudinal

CÂMARA MUNICIPAL DE GRANDOLA
Aprovação por despacho de: ____/____/____
Aprovado em reunião de: 03/11/2016

Parque de Feiras e Exposições

Pavilhões 1 e 2

Remodelação de Cobertura

Proposto

Cortes, Alçados

PROJ. Eng. Paula Brito
DES: V. P.

Data: Outubro 2016

ESCALA FOLHA Nº

1/200

8

C.M.G.
D.O.

