














BC 01	LOCALIZAÇÃO	SALA POLIVALENTE
	DESCRIÇÃO	BANCADA DE COZINHA COM TAMPO AMOVÍVEL

ACABAMENTOS	PAREDE	-
	RODAPE	-
	PAVIMENTO	PAVIMENTO EM TUILEIRA ARTESANAL DO TIPO "S. PEDRO DO CORVAL" OU EQUIVALENTE (15cmx15x3)
	LAMBRI - BANCADA	-
	BANCADA	EXECUTADA EM MATERIAL DO TIPO "CORIAN - REF° 873 A/S" NA COR BRANCA OU EQUIVALENTE
TECTO	-	

EQUIPAMENTOS	CUBA	EXECUTADA EM MATERIAL DO TIPO "CORIAN - REF° 873 A/S" OU EQUIVALENTE. NA COR BRANCA
	TORNEIRA	TORNEIRA DO TIPO "OFA STILLO REF° GCTT 7006" OU EQUIVALENTE
	PLACA DE INDUÇÃO	PLACA DE INDUÇÃO DO TIPO "DE DIETRICH REF° DT3005WE1" OU EQUIVALENTE
	FORNO	FORNO TOTALMENTE ENCASTRÁVEL DO TIPO "SMEG REF° SCP 112B-B" OU EQUIVALENTE
	FRIGORÍFICO	FRIGORÍFICO TOTALMENTE ENCASTRÁVEL DO TIPO "SIEMENS REF° KU15LA65" OU EQUIVALENTE

ARMÁRIOS	PORTAS	MDF, ESP. 19MM, PINTADO À PISTOLA, A TINTA DE ESMALTE MATE BRANCO
	ELHARGAS	MDF, ESP. 16MM, PINTADO À PISTOLA, A TINTA DE ESMALTE MATE BRANCO
	FUNDO	MDF, ESP. 08MM, PINTADO À PISTOLA, A TINTA DE ESMALTE MATE BRANCO
	BASE	MDF, ESP. 16MM, PINTADO À PISTOLA, A TINTA DE ESMALTE MATE BRANCO
	PRATELEIRAS	MDF, ESP. 19MM, PINTADO À PISTOLA, A TINTA DE ESMALTE MATE BRANCO
	RODAPE	MDF, ESP. 16MM, PINTADO À PISTOLA, A TINTA DE ESMALTE MATE BRANCO
	GAVETAS	FRENTE EM MDF 19mm, PINTADO À PISTOLA, A TINTA DE ESMALTE MATE BRANCO CALXOTE EM MDF 19mm, E FUNDO EM MDF 10mm, A TINTA DE ESMALTE MATE BRANCO CALHAS PARA GAVETAS DO TIPO "BLUM" OU EQUIVALENTE
	TAMPO	EXECUTADO EM MATERIAL DO TIPO "CORIAN - REF° 873 A/S" OU EQUIVALENTE. NA COR BRANCA

FERRAGENS E ACESSÓRIOS	DOBRADIÇAS	DOBRADIÇAS DE COPO DO TIPO "HAFELE-POLIFER REF° 342 81 560" OU EQUIVALENTE. DOBRADIÇA LATERAL PARA PORTAS DE MADEIRA, 4 A 5 UNIDADES POR FOLHA COMPATIBILIZAR DOBRADIÇAS PORTAS COM CALHAS GAVETAS
	PUXADORES	PUXADOR DE PORTA DESENHADOS NO MDF
	PORTAS	-
	GAVETAS	CALHAS EM ALUM. COM RODÍZIOS DE NYLON, SISTEMA DE FECHO SUAVE E PRISAO NAS POSIÇÕES ABERTA E FECHADA, DO TIPO "BLUM" OU EQUIVALENTE
OBSERVAÇÕES	FECHO	IMAN
		PUXADORES DE TODAS AS PORTAS SÃO DESENHADAS NO MDF TOMADAS, (VER PROJ. ELECTRÍCIDADE) PONTOS DE ESGOTO E ÁGUA (VER PROJ. ÁGUA E ESGOTOS) TAMPO AMOVÍVEL CONFORME DESENHO. EXECUTADO EM MATERIAL DO TIPO CORIAN - REF° 873 A/S OU EQUIVALENTE. NA COR BRANCA

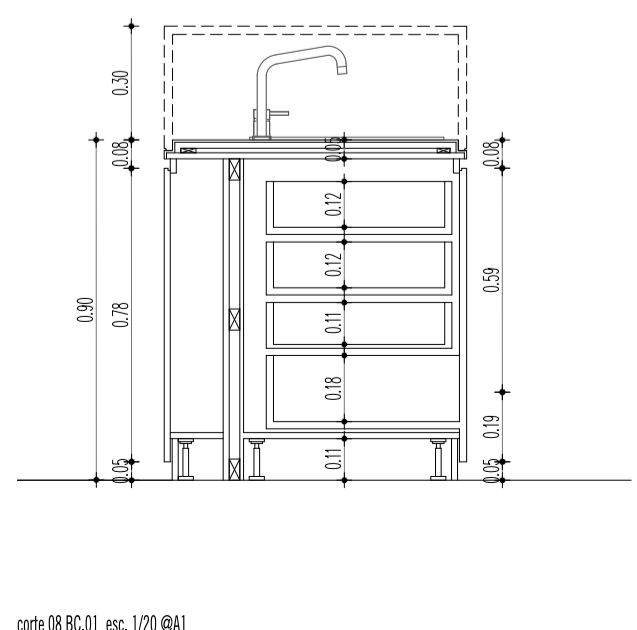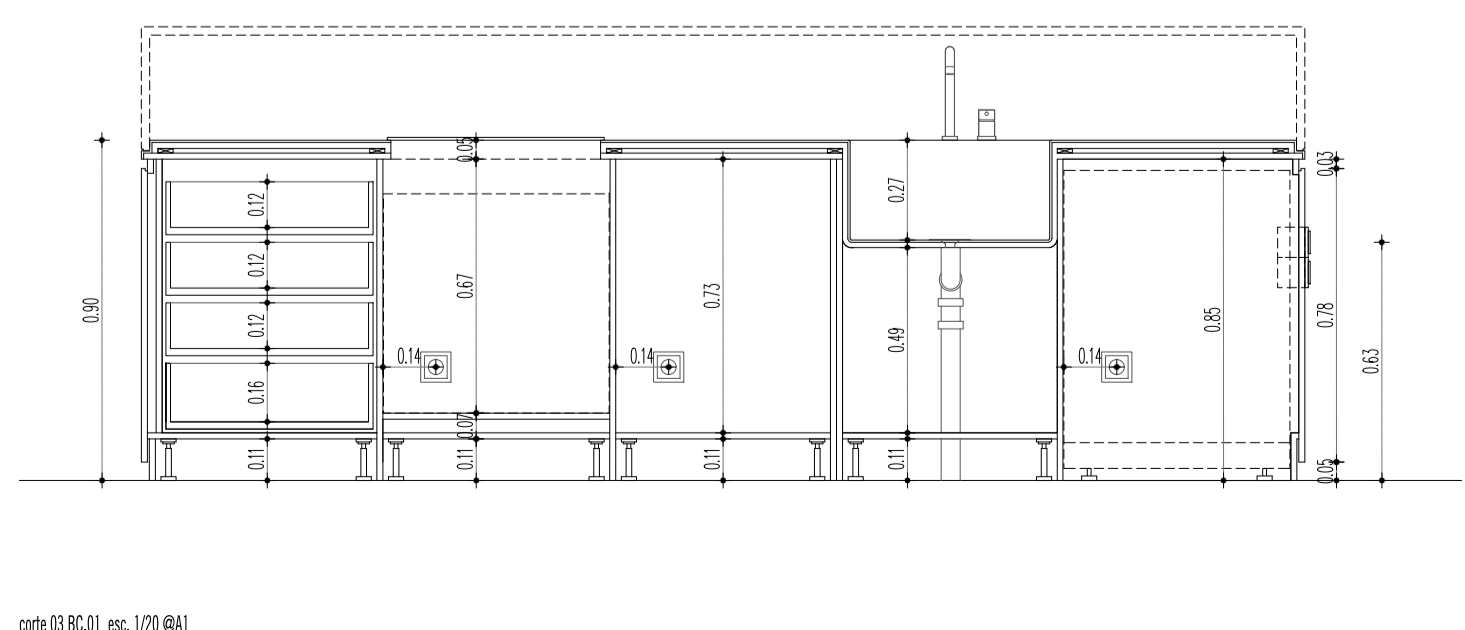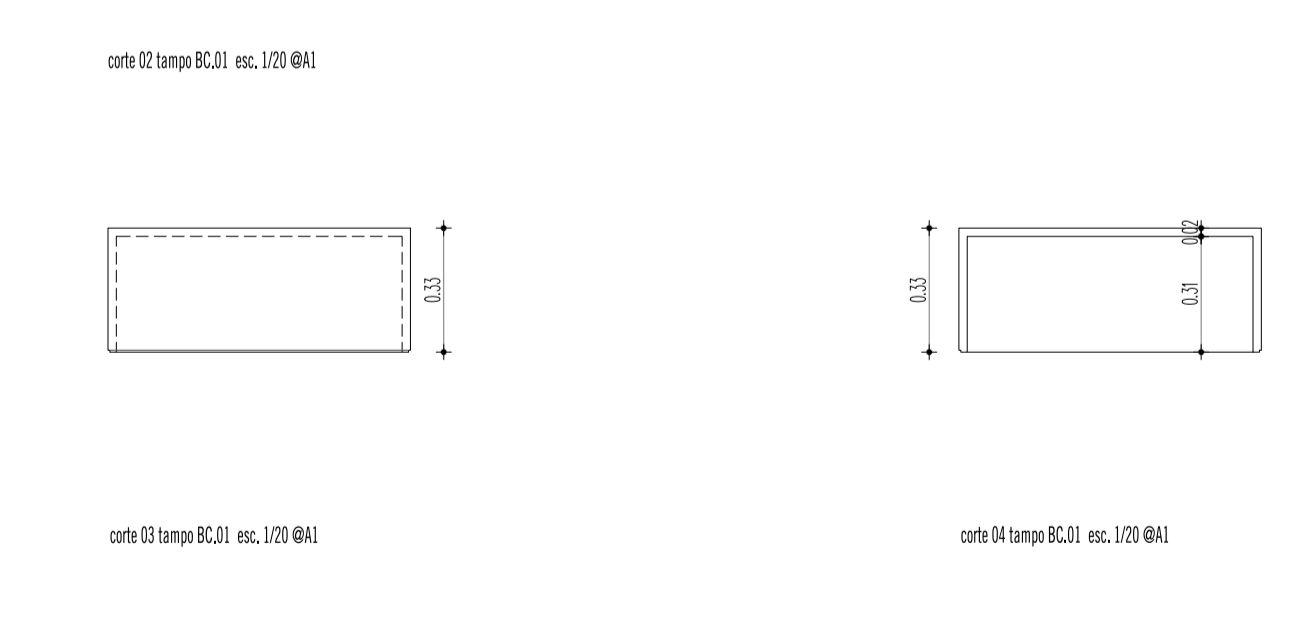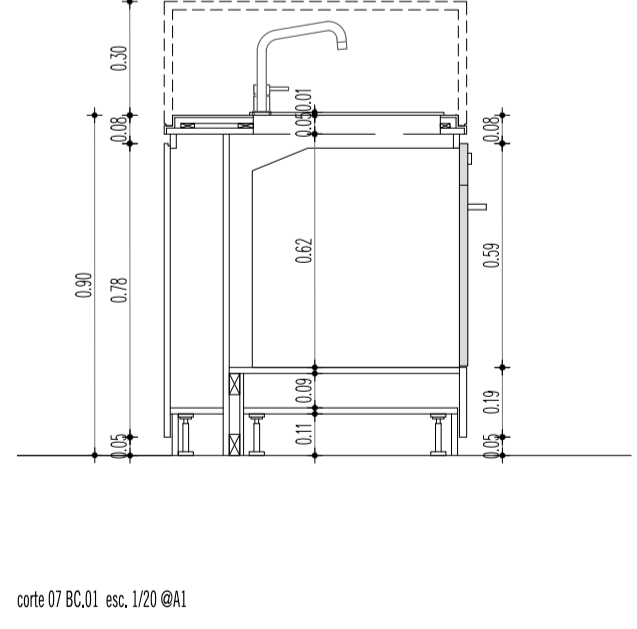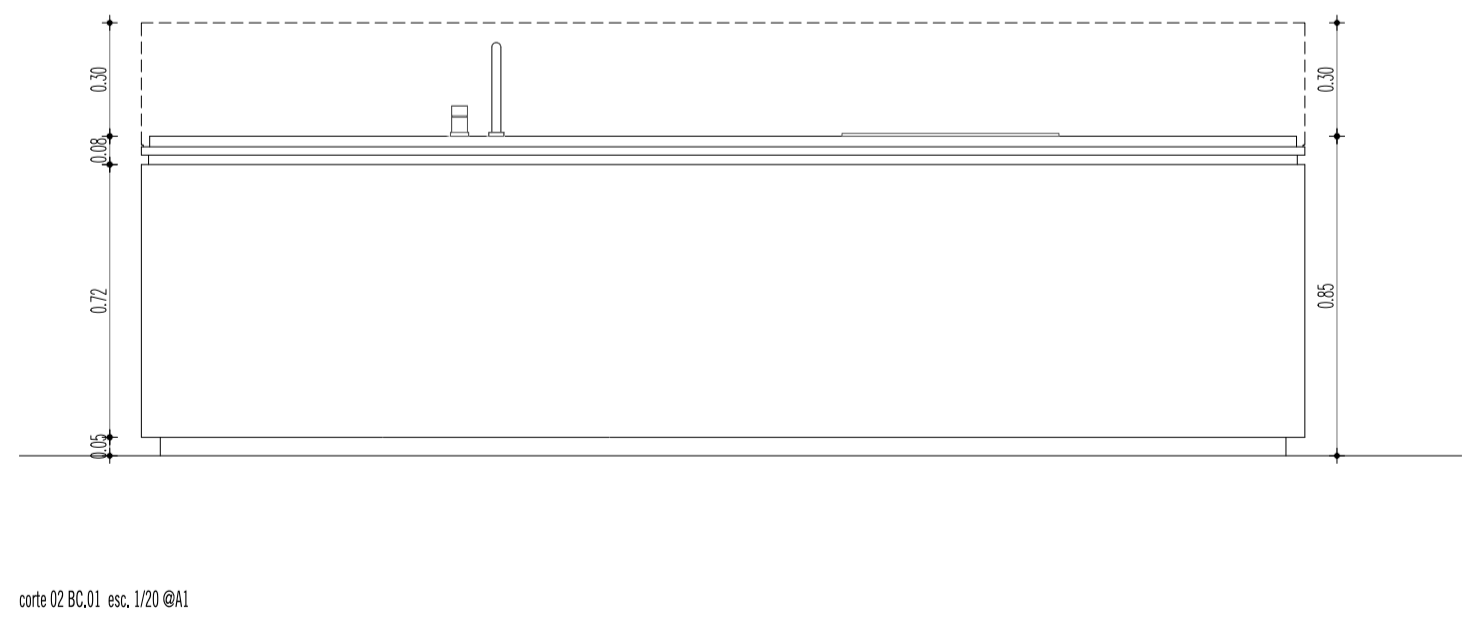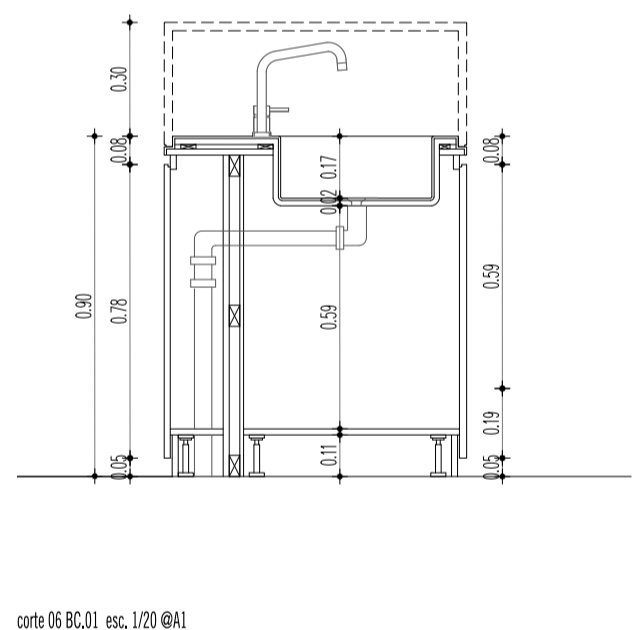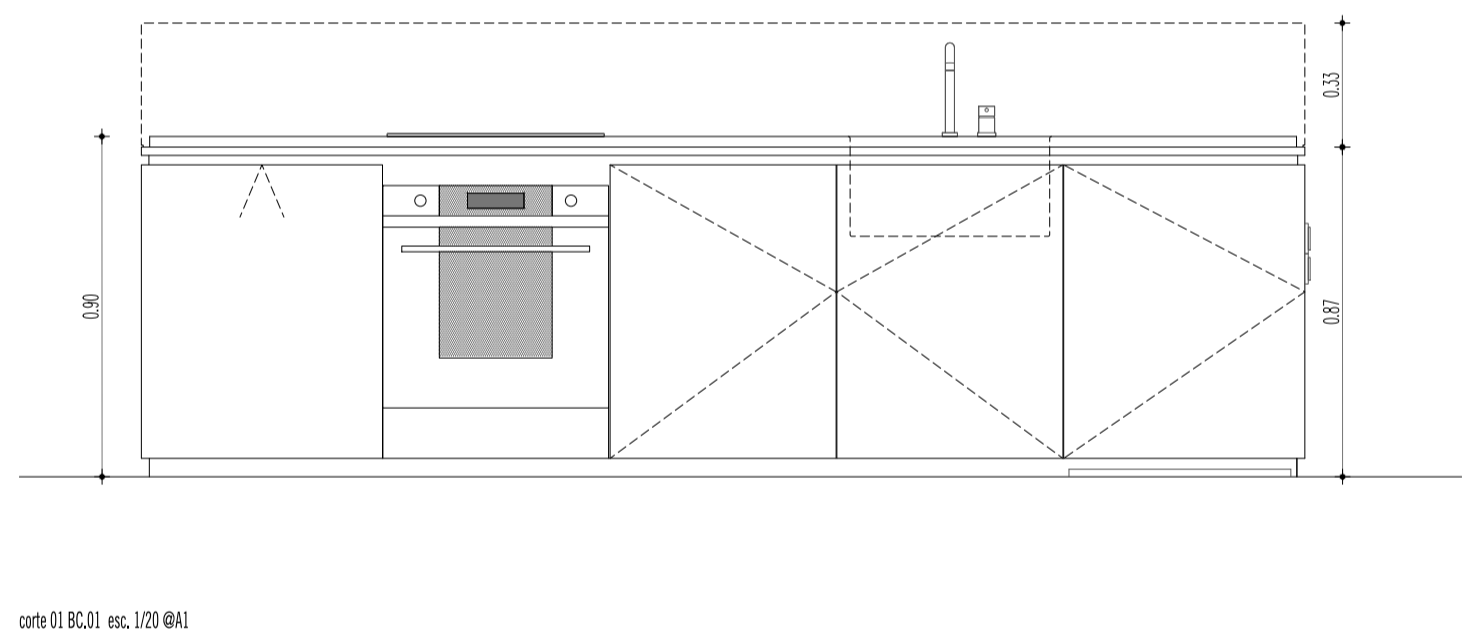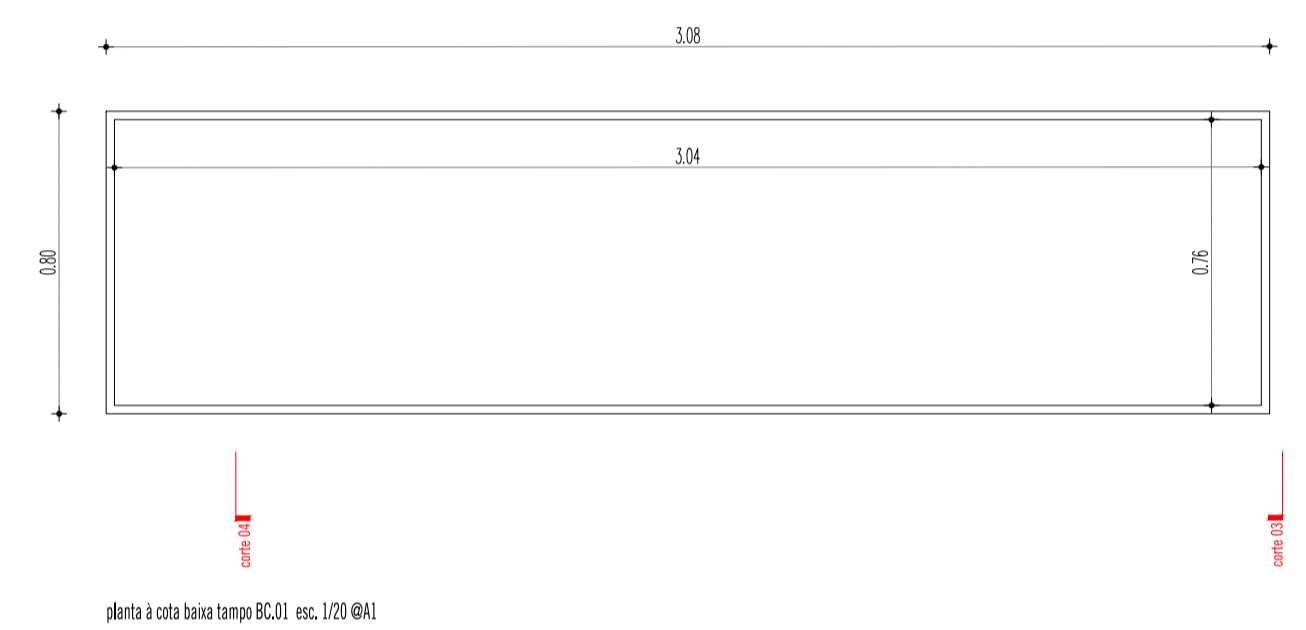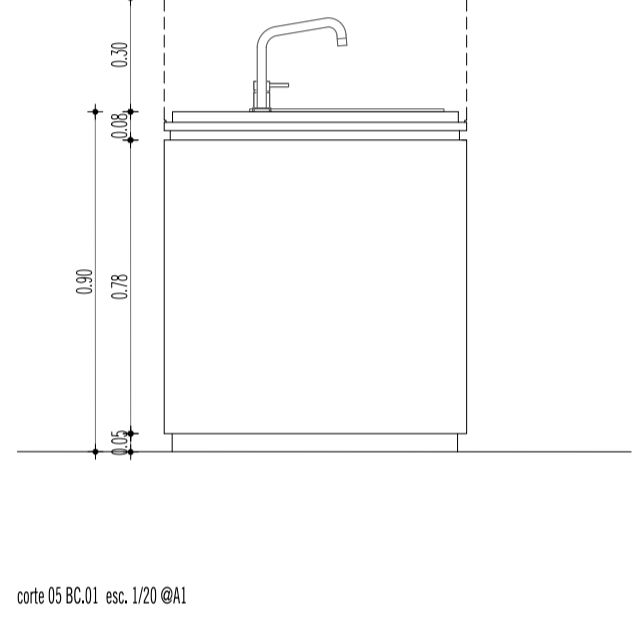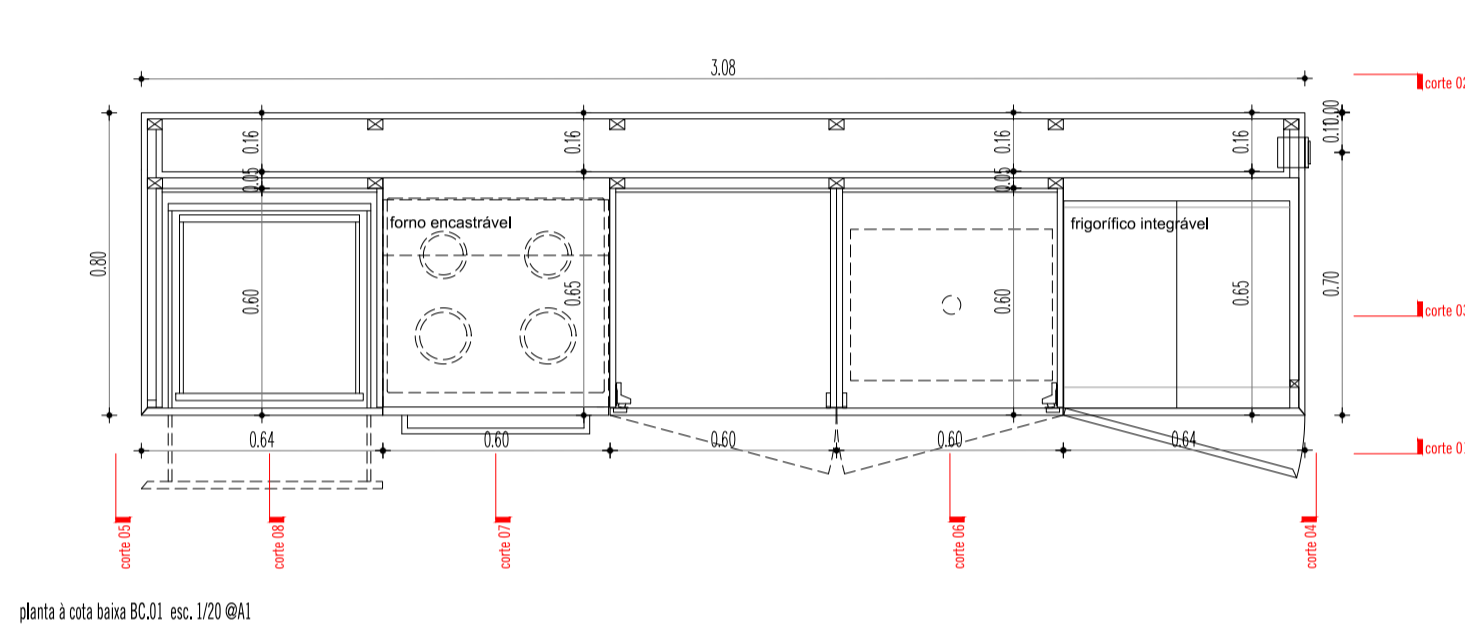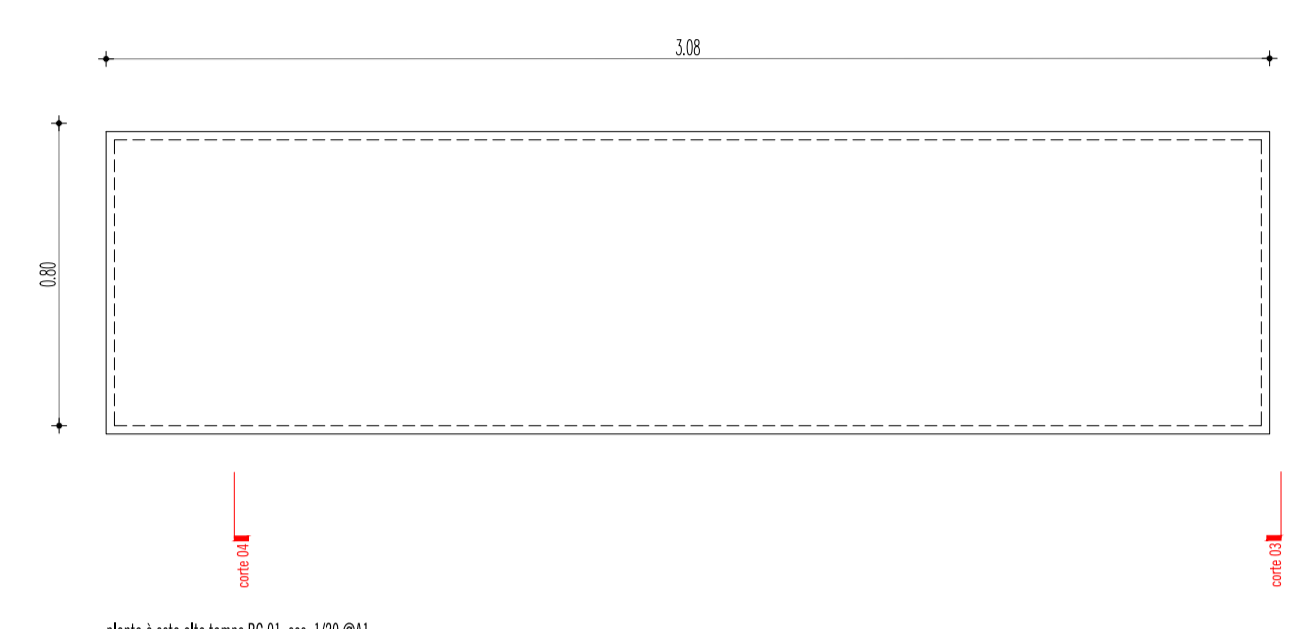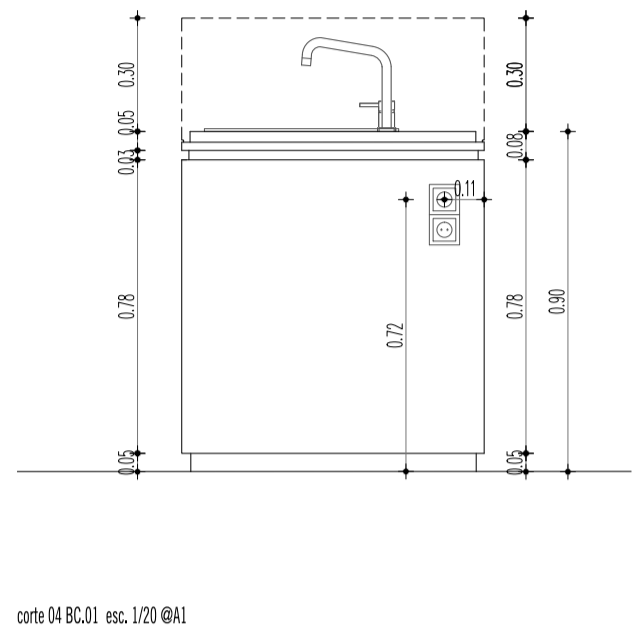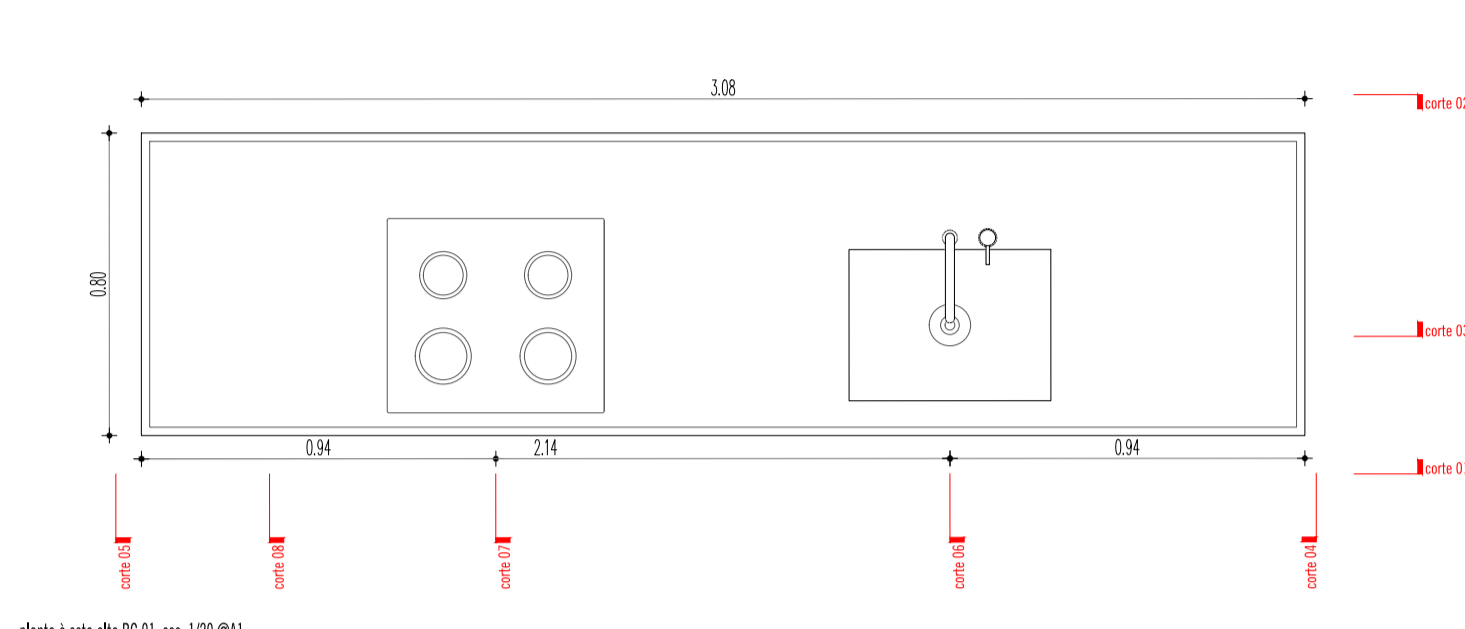

ARQUITECTURA
 4953 ARTISTAS
 Francisco Alves Ribeiro - arquitectos, lda, Lda, Lda
 Rua de Campolide 12 - 1070-037 Lisboa - Portugal
 T: 351 21 386 73 86 - F: 351 21 386 73 89 - www.4953artistas.com

REQUERENTE
 MUNICÍPIO DE GRÂNDOLA
 CAMARÁ MUNICIPAL

CASA DA MOSTRA DE PRODUTOS ENDOGENOS, ANTIGA ADEGA ANTÓNIO INÁCIO DA CRUZ, GRÂNDOLA

PROJECTO DE EXECUÇÃO
 Mapa de Carpintarias - BANCADA BC01