Esquema da Cablagem Pares de Cobre

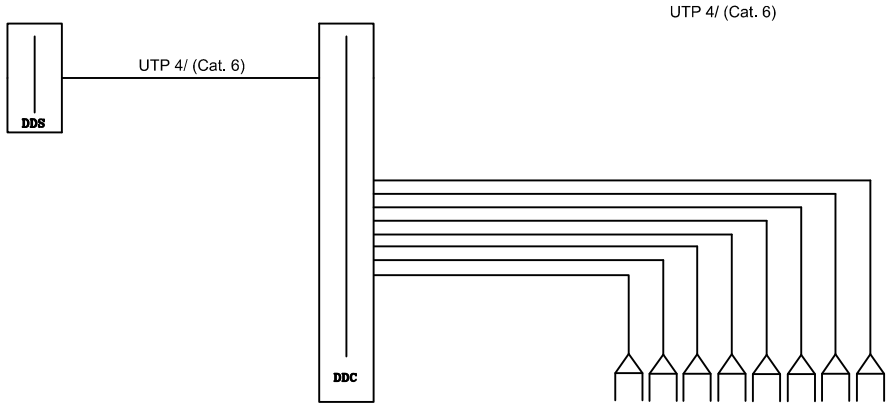

Gabinete de Engenharia e Arquitectura

FungiSteel
Serviços de Engenharia, Lda

Serviços de Engenharia, Lda
Avenida Jorge Nunes,
Edifício Jorge Nunes,
Bloco D, R/C Dto.
7570-113 Grândola
eng.raulbizarro@sapo.pt TLF: 269 440 056
fungisteel@sapo.pt Tlm: 919 853 433

PROC. NÜ15/2016

CASA DA MOSTRA DE PRODUTOS ENDÓGENOS

DES. NÜ **02**
TEL.

REQUERENTE:
CĄMARA MUNICIPAL DE GRĄNDOLA

SUBSTITUI:

LOCAL:
RUA DR. JOS£ PEREIRA BARRADĄS

PROJECTO:
MIGUEL MARQUES

DESENHOU:
Miguel Marques

DATA:
Setembro 2016

Planta Rede Pares de Cobre

ESCALA:
1:100

Este desenho ®propriedade da FUNGISTEEL, n«o podendo ser reproduzido parcialmente ou na sua totalidade sem a sua autoriza-«o expressa.