

Ref.	EQUIPAMENTOS	IMPLANTACAO MAX (M2)	IMPERMEABILIZACAO MAX (M2)	ABC M2	CERCA	ESTACIONAMENTO	GRAMAS TURFISTICAS
1	Apoio Técnico da Estufa da Aquaponia	90,00	90,00	90,00	1,65	0	0
2	Estufa da Aquaponia	526,25	807,55	526,25	6,50	8	0
3	Farmácia Agroindustrial	365,15	611,00	365,15	4,50	6	0
4	Estufa de Invernadero de Plantas Autóctonas	500,00	500,00	500,00	6,50	0	0
5	Casa dos Bombas	30,00	30,00	30,00	3,00	0	0
6	Reservatório de Água	264,00	264,00	264,00	0,00	0	0
7	Edifícios de apoio à produção agrícola - 1	450,00	720,00	450,00	6,50	0	0
8	Edifícios de apoio à produção agrícola - 2	450,00	720,00	450,00	6,50	0	0
9	Unidade de Transformação Alimentar	1.200,00	1.500,00	1.200,00	4,50	6	0
10	Unidade de transformação de Matérias	900,00	900,00	1.200,00	6,50	6	0
11	Edifícios de apoio à produção agrícola - 3	450,00	720,00	450,00	6,50	0	0
12	Centro de Investigação e Divulgação Científica / Anfiteatro	1.500,00	1.800,00	2.000,00	9,50	6	0
13	Parque Infantil	2.000,00	2.000,00	2.000,00	4,50	3	0
14	Edifício para animais	60,00	60,00	60,00	4,50	2	0
15	Centro de Artes Tradicionais	500,00	800,00	500,00	4,50	6	0
16	Centro de Recreio e Alojamento à Meridie	300,00	300,00	300,00	4,50	0	0
<b>Subtotal:</b>		<b>9.585,40</b>	<b>12.822,55</b>	<b>11.404,25</b>		<b>45</b>	

Ref.	EQUIPAMENTOS	IMPLANTACAO MAX (M2)	IMPERMEABILIZACAO MAX (M2)	ABC M2	CERCA	ESTACIONAMENTO	GRAMAS TURFISTICAS
17	Unidade de Alojamento TER	220,00	270,00	220,00	6,50	2	4
18	Unidade de Alojamento TER	220,00	270,00	220,00	6,50	2	4
19	Unidade de Alojamento TER	220,00	270,00	220,00	6,50	2	4
20	Unidade de Alojamento TER	220,00	270,00	300,00	6,5	3	6
21	Unidade de Alojamento TER	220,00	270,00	300,00	6,50	3	6
22	Unidade de Alojamento TER	220,00	270,00	300,00	6,50	3	6
23	Recepção, Restaurante, Spa, Serviços e Instalações complementares.	2.500,00	2.900,00	1.900,00	8	0	0
24	Unidade de Alojamento TER	60,00	75,00	60,00	3,5	0	2
25	Unidade de Alojamento TER	60,00	75,00	60,00	3,50	0	2
26	Unidade de Alojamento TER	40,00	55,00	40,00	3,5	0	2
27	Unidade de Alojamento TER	40,00	55,00	40,00	3,50	0	2
28	Unidade de Alojamento TER	30,00	45,00	30,00	3,5	0	2
29	Unidade de Alojamento TER	40,00	55,00	40,00	3,50	0	2
30	Unidade de Alojamento TER	40,00	55,00	40,00	3,50	0	2
31	Unidade de Alojamento TER	40,00	55,00	40,00	3,50	0	2
32	Unidade de Alojamento TER	40,00	55,00	40,00	3,50	0	2
33	Unidade de Alojamento TER	30,00	45,00	30,00	6,5	0	2
34	Unidade de Alojamento TER	40,00	55,00	40,00	6,5	0	2
35	Unidade de Alojamento TER	30,00	45,00	30,00	6,5	0	2
36	Unidade de Alojamento TER	30,00	45,00	30,00	6,50	0	2
37	Unidade de Alojamento TER	40,00	55,00	40,00	3,50	0	2
38	Unidade de Alojamento TER	40,00	55,00	40,00	3,50	0	2
39	Unidade de Alojamento TER	40,00	55,00	40,00	3,50	0	2
40	Unidade de Alojamento TER	40,00	55,00	40,00	3,50	0	2
41	Unidade de Alojamento TER	30,00	45,00	30,00	6,5	0	2
42	Unidade de Alojamento TER	40,00	55,00	40,00	3,5	0	2
43	Unidade de Alojamento TER	30,00	45,00	30,00	6,5	0	2
44	Unidade de Alojamento TER	60,00	75,00	60,00	3,50	0	2
45	Unidade de Alojamento TER	60,00	75,00	60,00	3,50	0	2
46	Unidade de Alojamento TER	60,00	75,00	60,00	3,50	0	2
47	Unidade de Alojamento TER	60,00	75,00	60,00	3,50	0	2
48	Unidade de Alojamento TER	60,00	75,00	60,00	3,50	0	2
49	Unidade de Alojamento TER	60,00	75,00	60,00	3,50	0	2
50	Unidade de Alojamento TER	90,00	110,00	90,00	3,50	0	4
51	Unidade de Alojamento TER	90,00	110,00	90,00	3,50	0	4
52	Unidade de Alojamento TER	90,00	110,00	90,00	3,50	0	4
53	Unidade de Alojamento TER	90,00	110,00	90,00	3,50	0	4
54	Unidade de Alojamento TER	90,00	110,00	90,00	6,5	0	4
<b>Subtotal:</b>		<b>1.820,00</b>	<b>2.090,00</b>	<b>2.460,00</b>		<b>19</b>	<b>106</b>

Ref.	EQUIPAMENTOS	IMPLANTACAO MAX (M2)	IMPERMEABILIZACAO MAX (M2)	ABC M2	CERCA	ESTACIONAMENTO	GRAMAS TURFISTICAS
55	Unidade de Alojamento TER	130,00	150,00	130,00	6,50	2	5
56	Unidade de Alojamento TER	130,00	150,00	130,00	6,50	2	5
57	Unidade de Alojamento TER	130,00	150,00	130,00	6,50	2	5
58	Unidade de Alojamento TER	130,00	150,00	130,00	6,50	2	4
59	Unidade de Alojamento TER	130,00	150,00	130,00	6,50	2	4
60	Unidade de Alojamento TER	130,00	150,00	130,00	6,50	2	4
61	Unidade de Alojamento TER	130,00	150,00	130,00	6,50	2	4
62	Unidade de Alojamento TER	130,00	150,00	130,00	6,50	2	4
63	Unidade de Alojamento TER	130,00	150,00	130,00	6,50	2	4
64	Unidade de Alojamento TER	130,00	150,00	130,00	6,50	2	4
65	Unidade de Alojamento TER	130,00	150,00	130,00	6,50	2	4
66	Unidade de Alojamento TER	130,00	150,00	130,00	6,50	2	4
67	Unidade de Alojamento TER	130,00	150,00	130,00	6,50	2	4
68	Unidade de Alojamento TER	130,00	150,00	130,00	6,5	0	4
69	Unidade de Alojamento TER	130,00	150,00	130,00	6,50	2	4
70	Unidade de Alojamento TER	130,00	150,00	130,00	6,50	2	4
71	Unidade de Alojamento TER	130,00	150,00	130,00	6,50	2	4
72	Unidade de Alojamento TER	130,00	150,00	130,00	6,50	2	3
73	Unidade de Alojamento TER	130,00	150,00	130,00	6,50	2	3
74	Unidade de Alojamento TER	130,00	150,00	130,00	6,50	2	3
75	Unidade de Alojamento TER	130,00	150,00	130,00	6,50	2	3
76	Unidade de Alojamento TER	130,00	150,00	130,00	6,50	2	3
77	Unidade de Alojamento TER	130,00	150,00	130,00	6,50	2	3
78	Unidade de Alojamento TER	130,00	150,00	130,00	6,50	2	3
79	Unidade de Alojamento TER	130,00	150,00	130,00	6,50	2	3
80	Unidade de Alojamento TER	130,00	150,00	130,00	6,50	2	3
<b>Subtotal:</b>		<b>4.475,00</b>	<b>5.330,00</b>	<b>4.475,00</b>		<b>58</b>	<b>304</b>

Ref.	EQUIPAMENTOS	IMPLANTACAO MAX (M2)	IMPERMEABILIZACAO MAX (M2)	ABC M2	CERCA	ESTACIONAMENTO	GRAMAS TURFISTICAS
Estruturas ligeiras, não permanentes, móveis ou sobre fundações removíveis		3.475,00					
<b>Subtotal:</b>		<b>3.475,00</b>					

Ref.	EQUIPAMENTOS	IMPLANTACAO MAX (M2)	IMPERMEABILIZACAO MAX (M2)	ABC M2	CERCA	ESTACIONAMENTO	GRAMAS TURFISTICAS
Estacionamento P1 - A		3.100,00	250,00	0	0	132	
Estacionamento P1 - B		0	0	0	0	12	
Estacionamento P2		230,00	0,00	0	0	18	
Estacionamento P3		100,00	0,00	0	0	18	
<b>Subtotal:</b>		<b>4.430,00</b>	<b>250,00</b>			<b>216</b>	

TOTAL 27.800,40 34.612,55 27.800,25 338 200

a) O Parqueamento afeto a estas unidades será funcionalmente assegurado no Estacionamento P1 - B

**Área Objeto de Suspensão e Medidas Preventivas (24,12 ha)**

**Classificação e qualificação do solo**

- Espaço Agrícola
- Espaço Florestal de Produção
- Espaço Florestal de Proteção do Solo Água ou Conservação
- Espaço Natural e Paisagístico

**Outras categorias de solo rústico**

- Espaço de Ocupação Turística - Núcleo A
- Espaço de Ocupação Turística - Núcleo B
- Espaço Destinado a Equipamento, Infraestruturas e Outras Estruturas ou Ocupações

**Edificações e infraestruturas propostas**

- Parque de estacionamento
- Edifícios propostos
- Áreas de estacionamento

**Caminhos a intervir**

- Classe 1
- Classe 2
- Classe 3
- Classe 3 Emergência
- Classe 4 Pedonais Elevados

**Carta base**

- Linhas de água
- Planos de água
- Caminhos existentes

**Altimetria**

- Curva de nível mestra
- Curva de nível secundária

**02. Planta de implantação**

Cartografia de Referência para elaboração da Carta Base: 1:2.000 (ISCN24)  
 Entidade proprietária: Aberta Nova, S.A. e DGT  
 Entidade produtora: Município, S.A.  
 Processo de homologação nº 403 (data do voto: 06-10-2016; data do campo: 09-09-2016)  
 Sistema de referência: PT-TM06/ETRS89 - European Terrestrial Reference System 1989;  
 Datum Altimétrico: Cascais  
 Exatidão posicional: Planimetria <= 0,45m; Altimetria <= 0,65m  
 Exatidão temática: igual a 90% na completa e classificação  
 Precisão Posicional Normal da Saída Gráfica: <= 1,2m


Escala 1:2.000

**GRÂNDOLA**  
MUNICÍPIO

**ABERTA NOVA**  
S.A.

**RTGeo**

Data: 26-12-2020

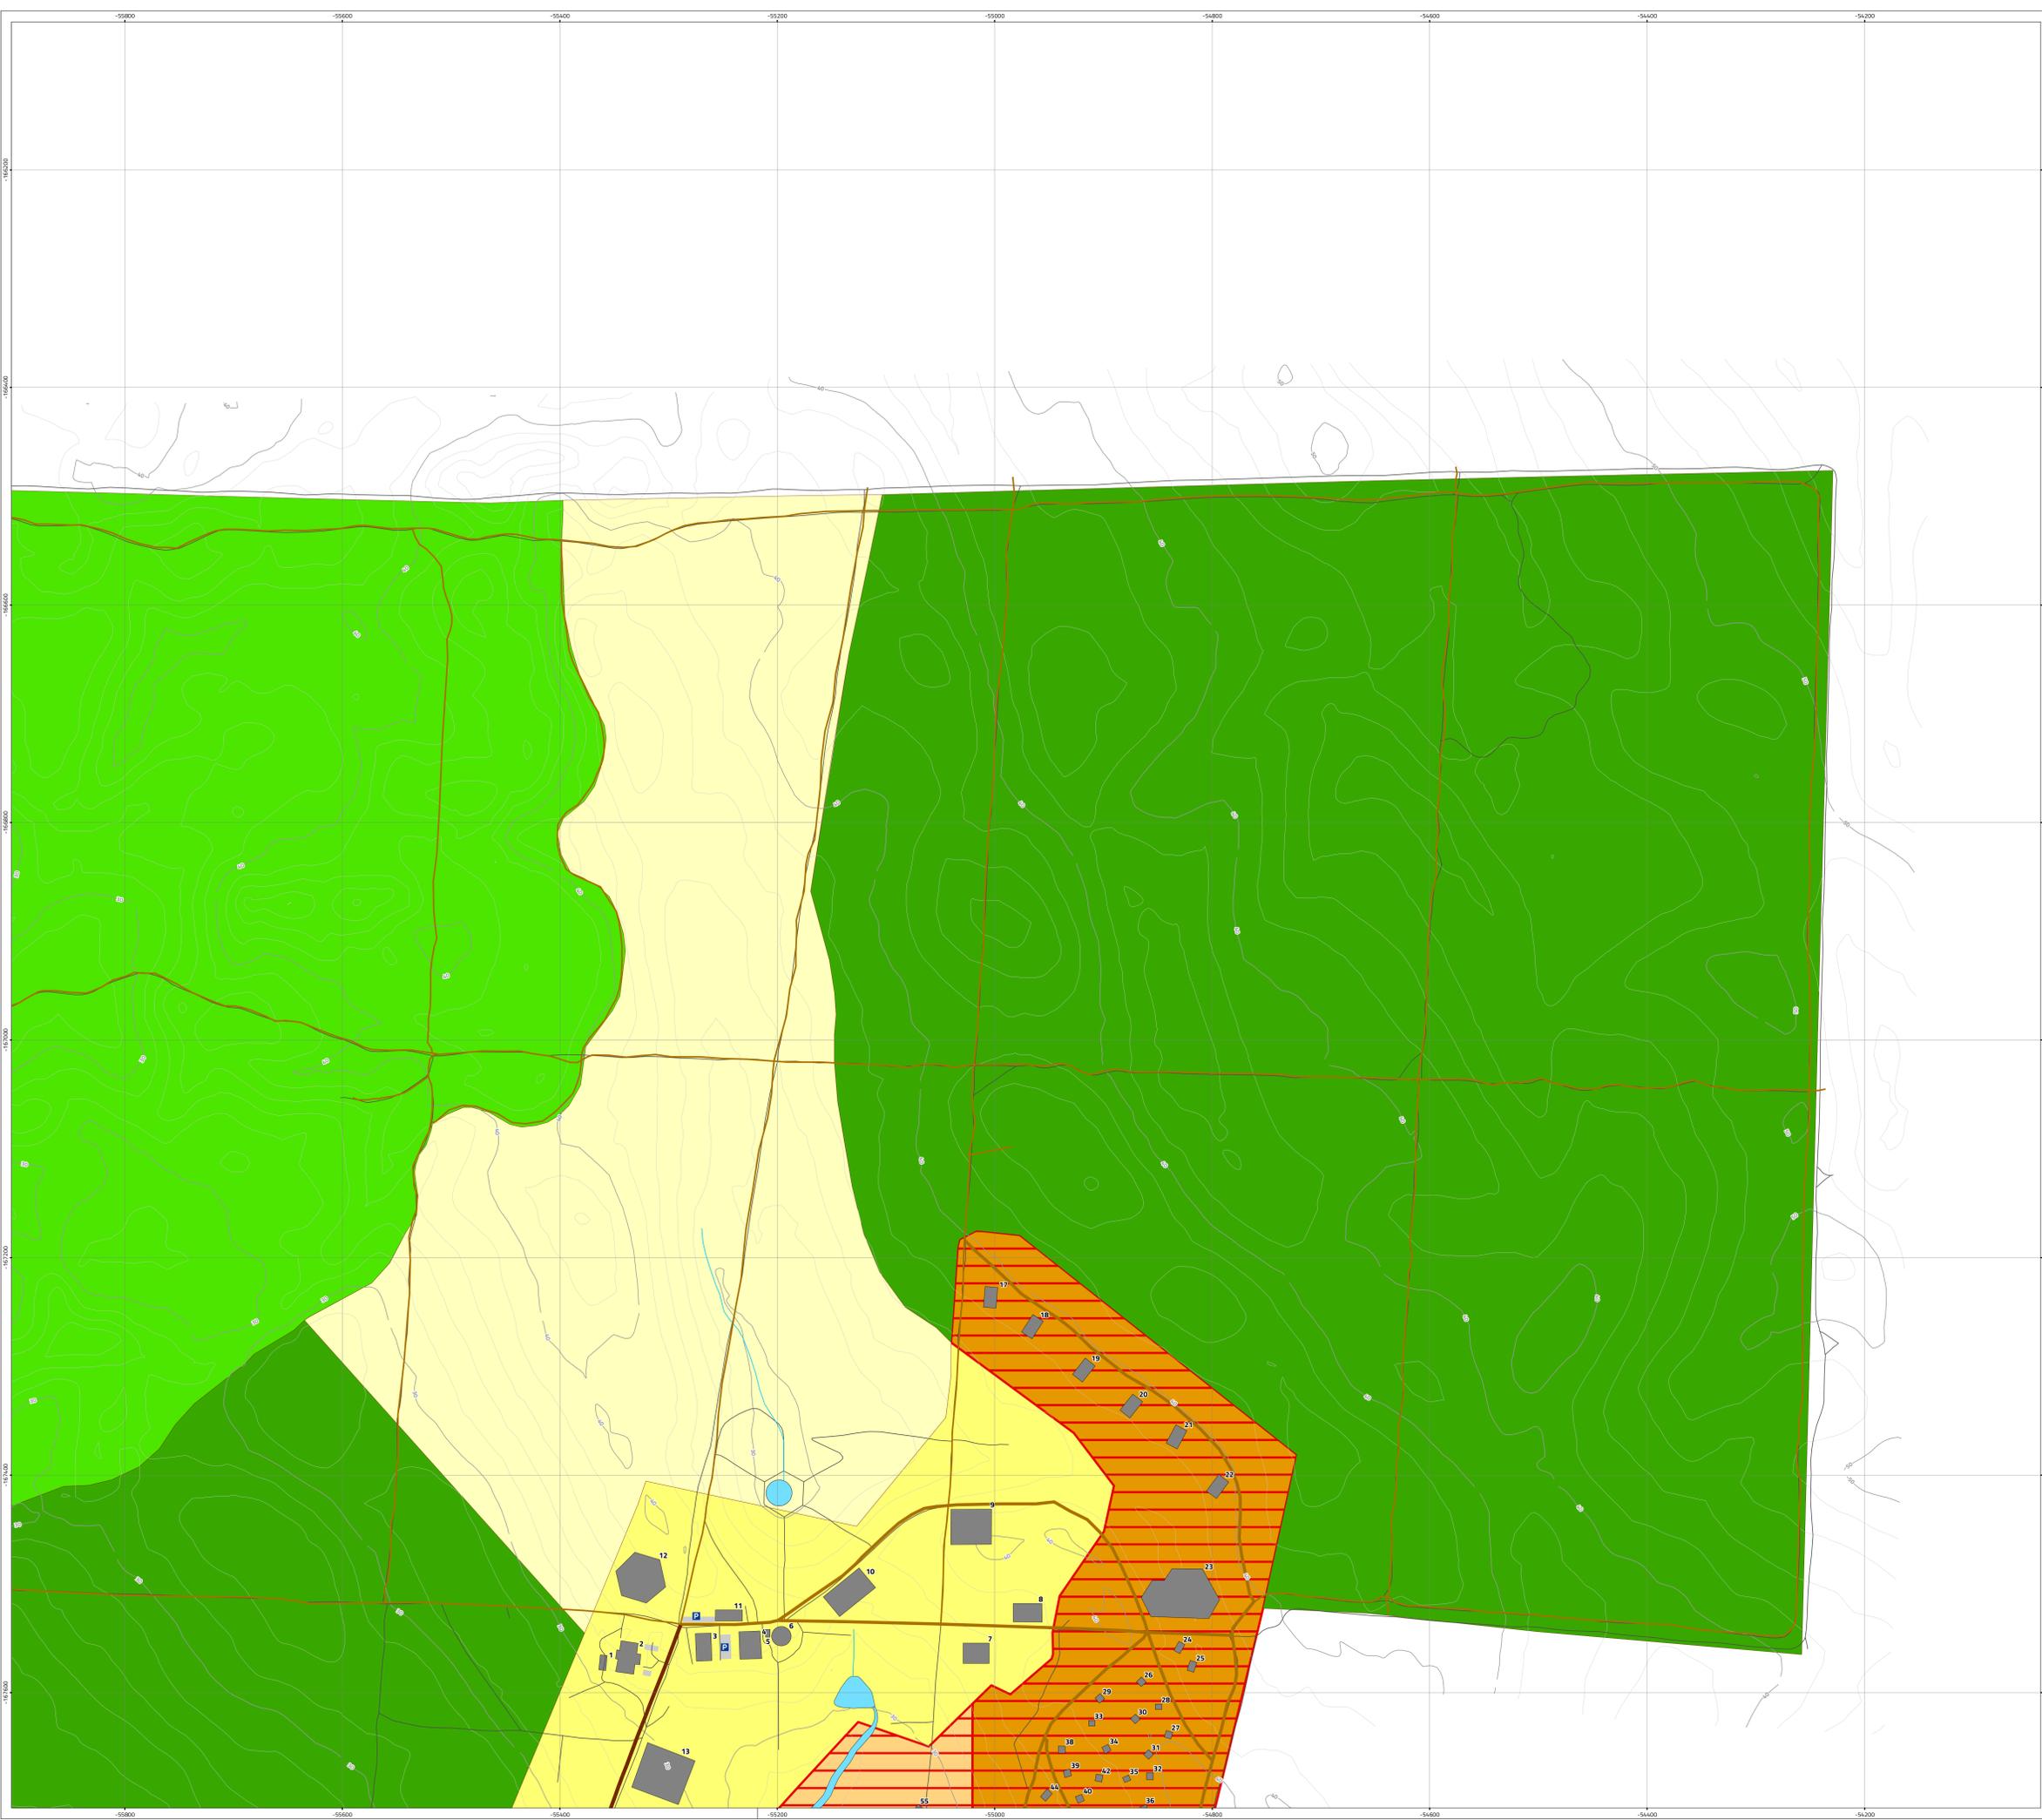

Ref.	EQUIPAMENTOS	IMPLANTAÇÃO MAX (M2)	IMPERMEABILIZAÇÃO MAX (M2)	ABC M2	CÉREA	ESTACIONAMENTO	GRAMAS TURÍSTICAS
1	Apelo Técnico do Estudo da Aquaponia	90,00	90,00	90,00	1,65	0	0
2	Estufa de Aquaponia	526,25	807,55	526,25	8,50	8	0
3	Farmácia Agroindustrial	365,15	611,00	365,15	6,50	6	0
4	Estufa de Invernadero de Plantas Autóctonas	500,00	500,00	500,00	4,50	0	0
5	Casa dos Bombas	30,00	30,00	30,00	3,00	0	0
6	Reservatório de Água	264,00	264,00	264,00	0,00	0	0
7	Edifícios de apoio à produção agrícola - 1	450,00	720,00	450,00	6,50	0	0
8	Edifícios de apoio à produção agrícola - 2	450,00	720,00	450,00	6,50	0	0
9	Unidade de Transformação Alimentar	1.200,00	1.200,00	2.000,00	4,50	6	0
10	Unidade de transformação de Matérias	900,00	900,00	1.200,00	6,50	6	0
11	Edifícios de apoio à produção agrícola - 3	450,00	720,00	450,00	6,50	0	0
12	Centro de Investigação e Divulgação Científica / Anfiteatro	1.500,00	1.800,00	2.000,00	9,50	6	0
13	Parque Infantil	2.000,00	2.000,00	2.000,00	4,50	5	0
14	Edifermaria para animais	60,00	60,00	60,00	4,50	2	0
15	Centro de Artes Tradicionais	500,00	800,00	500,00	4,50	6	0
16	Centro de Recção e Alojamento à Meridie	300,00	300,00	300,00	4,50	0	0
<b>Subtotal:</b>		<b>9.585,40</b>	<b>12.822,55</b>	<b>11.404,25</b>		<b>45</b>	

Ref.	EQUIPAMENTOS	IMPLANTAÇÃO MAX (M2)	IMPERMEABILIZAÇÃO MAX (M2)	ABC M2	CÉREA	ESTACIONAMENTO	GRAMAS TURÍSTICAS
17	Unidade de Alojamento TER	220,00	270,00	220,00	6,50	2	4
18	Unidade de Alojamento TER	220,00	270,00	220,00	6,50	2	4
19	Unidade de Alojamento TER	220,00	270,00	220,00	6,50	2	4
20	Unidade de Alojamento TER	220,00	270,00	300,00	6,5	3	6
21	Unidade de Alojamento TER	220,00	270,00	300,00	6,50	3	6
22	Unidade de Alojamento TER	220,00	270,00	300,00	6,50	3	6
23	Recção, Restaurante Soc. Serviços e Instalações complementares.	2.500,00	2.900,00	1.900,00	8	0	0
24	Unidade de Alojamento TER	60,00	75,00	60,00	3,5	0	2
25	Unidade de Alojamento TER	60,00	75,00	60,00	3,50	0	2
26	Unidade de Alojamento TER	40,00	55,00	40,00	3,5	0	2
27	Unidade de Alojamento TER	40,00	55,00	40,00	3,50	0	2
28	Unidade de Alojamento TER	40,00	55,00	40,00	3,5	0	2
29	Unidade de Alojamento TER	40,00	55,00	40,00	3,50	0	2
30	Unidade de Alojamento TER	40,00	55,00	40,00	3,50	0	2
31	Unidade de Alojamento TER	40,00	55,00	40,00	3,50	0	2
32	Unidade de Alojamento TER	40,00	55,00	40,00	3,50	0	2
33	Unidade de Alojamento TER	30,00	45,00	30,00	6,5	0	2
34	Unidade de Alojamento TER	40,00	55,00	40,00	3,5	0	2
35	Unidade de Alojamento TER	30,00	45,00	30,00	6,5	0	2
36	Unidade de Alojamento TER	30,00	45,00	30,00	6,50	0	2
37	Unidade de Alojamento TER	40,00	55,00	40,00	3,50	0	2
38	Unidade de Alojamento TER	40,00	55,00	40,00	3,50	0	2
39	Unidade de Alojamento TER	40,00	55,00	40,00	3,50	0	2
40	Unidade de Alojamento TER	40,00	55,00	40,00	3,50	0	2
41	Unidade de Alojamento TER	40,00	55,00	40,00	3,5	0	2
42	Unidade de Alojamento TER	40,00	55,00	40,00	3,5	0	2
43	Unidade de Alojamento TER	30,00	45,00	30,00	6,5	0	2
44	Unidade de Alojamento TER	60,00	75,00	60,00	3,50	0	2
45	Unidade de Alojamento TER	60,00	75,00	60,00	3,50	0	2
46	Unidade de Alojamento TER	60,00	75,00	60,00	3,50	0	2
47	Unidade de Alojamento TER	60,00	75,00	60,00	3,50	0	2
48	Unidade de Alojamento TER	60,00	75,00	60,00	3,50	0	2
49	Unidade de Alojamento TER	60,00	75,00	60,00	3,50	0	2
50	Unidade de Alojamento TER	90,00	110,00	90,00	3,50	0	4
51	Unidade de Alojamento TER	90,00	110,00	90,00	3,50	0	4
52	Unidade de Alojamento TER	90,00	110,00	90,00	3,50	0	4
53	Unidade de Alojamento TER	90,00	110,00	90,00	3,50	0	4
54	Unidade de Alojamento TER	90,00	110,00	90,00	6,5	0	8
<b>Subtotal:</b>		<b>1.820,00</b>	<b>2.090,00</b>	<b>2.460,00</b>		<b>19</b>	<b>106</b>

Ref.	EQUIPAMENTOS	IMPLANTAÇÃO MAX (M2)	IMPERMEABILIZAÇÃO MAX (M2)	ABC M2	CÉREA	ESTACIONAMENTO	GRAMAS TURÍSTICAS
55	Unidade de Alojamento TER	130,00	150,00	130,00	6,50	2	5
56	Unidade de Alojamento TER	130,00	150,00	130,00	6,50	2	5
57	Unidade de Alojamento TER	130,00	150,00	130,00	6,50	2	5
58	Unidade de Alojamento TER	130,00	150,00	130,00	6,50	2	4
59	Unidade de Alojamento TER	130,00	150,00	130,00	6,50	2	4
60	Unidade de Alojamento TER	130,00	150,00	130,00	6,50	2	4
61	Unidade de Alojamento TER	130,00	150,00	130,00	6,50	2	4
62	Unidade de Alojamento TER	130,00	150,00	130,00	6,50	2	4
63	Unidade de Alojamento TER	130,00	150,00	130,00	6,50	2	4
64	Unidade de Alojamento TER	130,00	150,00	130,00	6,50	2	4
65	Unidade de Alojamento TER	130,00	150,00	130,00	6,50	2	4
66	Unidade de Alojamento TER	130,00	150,00	130,00	6,50	2	4
67	Unidade de Alojamento TER	130,00	150,00	130,00	6,50	2	4
68	Unidade Casa	1.220,00	1.300,00	1.220,00	6,5	8	0
69	Unidade de Alojamento TER	130,00	150,00	130,00	6,50	2	4
70	Unidade de Alojamento TER	130,00	150,00	130,00	6,50	2	4
71	Unidade de Alojamento TER	130,00	150,00	130,00	6,50	2	4
72	Unidade de Alojamento TER	130,00	150,00	130,00	6,50	2	3
73	Unidade de Alojamento TER	130,00	150,00	130,00	6,50	2	3
74	Unidade de Alojamento TER	130,00	150,00	130,00	6,50	2	3
75	Unidade de Alojamento TER	130,00	150,00	130,00	6,50	2	3
76	Unidade de Alojamento TER	130,00	150,00	130,00	6,50	2	3
77	Unidade de Alojamento TER	130,00	150,00	130,00	6,50	2	3
78	Unidade de Alojamento TER	130,00	150,00	130,00	6,50	2	3
79	Unidade de Alojamento TER	130,00	150,00	130,00	6,50	2	3
80	Unidade de Alojamento TER	130,00	150,00	130,00	6,50	2	3
<b>Subtotal:</b>		<b>4.425,00</b>	<b>5.230,00</b>	<b>4.425,00</b>		<b>38</b>	<b>34</b>

Ref.	EQUIPAMENTOS	IMPLANTAÇÃO MAX (M2)	IMPERMEABILIZAÇÃO MAX (M2)	ABC M2	CÉREA	ESTACIONAMENTO	GRAMAS TURÍSTICAS
Estruturas ligeiras, não permanentes, móveis ou outras fundações removíveis		3.670,00		3.670,00			
<b>Subtotal:</b>		<b>3.670,00</b>		<b>3.670,00</b>			

Ref.	EQUIPAMENTOS	IMPLANTAÇÃO MAX (M2)	IMPERMEABILIZAÇÃO MAX (M2)	ABC M2	CÉREA	ESTACIONAMENTO	GRAMAS TURÍSTICAS
Estacionamento P1 - A		3.100,00	250,00	0	0	132	
Estacionamento P1 - B		0	0	0	0	14	
Estacionamento P2		230,00	0,00	0	0	12	
Estacionamento P3		500,00	0,00	0	0	18	
<b>Subtotal:</b>		<b>4.330,00</b>	<b>250,00</b>	<b>0</b>	<b>0</b>	<b>216</b>	
<b>TOTAL</b>		<b>27.800,40</b>	<b>34.612,55</b>	<b>27.800,25</b>		<b>338</b>	<b>200</b>

a) O Parqueamento afeto a estas unidades será funcionalmente assegurado no Estacionamento P1 - B

**Área Objeto de Suspensão e Medidas Preventivas (24,12 ha)**

**Classificação e qualificação do solo**

- Espaço Agrícola
- Espaço Florestal de Produção
- Espaço Florestal de Proteção do Solo Água ou Conservação
- Espaço Natural e Paisagístico

**Outras categorias de solo rústico**

- Espaço de Ocupação Turística - Núcleo A
- Espaço de Ocupação Turística - Núcleo B
- Espaço Destinado a Equipamento, Infraestruturas e Outras Estruturas ou Ocupações

**Edificações e infraestruturas propostas**

- Parque de estacionamento
- Edifícios propostos
- Áreas de estacionamento

**Caminhos a intervir**

- Classe 1
- Classe 2
- Classe 3
- Classe 3 Emergência
- Classe 4 Pedonais Elevados

**Carta base**

- Linhas de água
- Planos de água
- Caminhos existentes

**Altimetria**

- Curva de nível mestra
- Curva de nível secundária

**02. Planta de implantação**

Cartografia de Referência para elaboração da Carta Base: 1:2.000 (ISCN24)  
 Entidade proprietária: Aberta Nova, S.A. e DGT  
 Entidade produtora: Município, S.A.  
 Processo de homologação nº 403 (data do vício: 04-10-2016; data do campo: 09-09-2016)  
 Sistema de referência: PT-TM06/ETRS89 - European Terrestrial Reference System 1989;  
 Datum Altimétrico: Cascais  
 Exatidão posicional: Planimetria <= 0,45m; Altimetria <= 0,65m  
 Exatidão temática: igual a 90% na completeza e classificação  
 Precisão Posicional Normal da Saída Gráfica: <= 1,2m


Escala 1:2.000

GRÁNDOLA MUNICÍPIO

ABERTA NOVA

RTGeo

Data: 26-12-2020

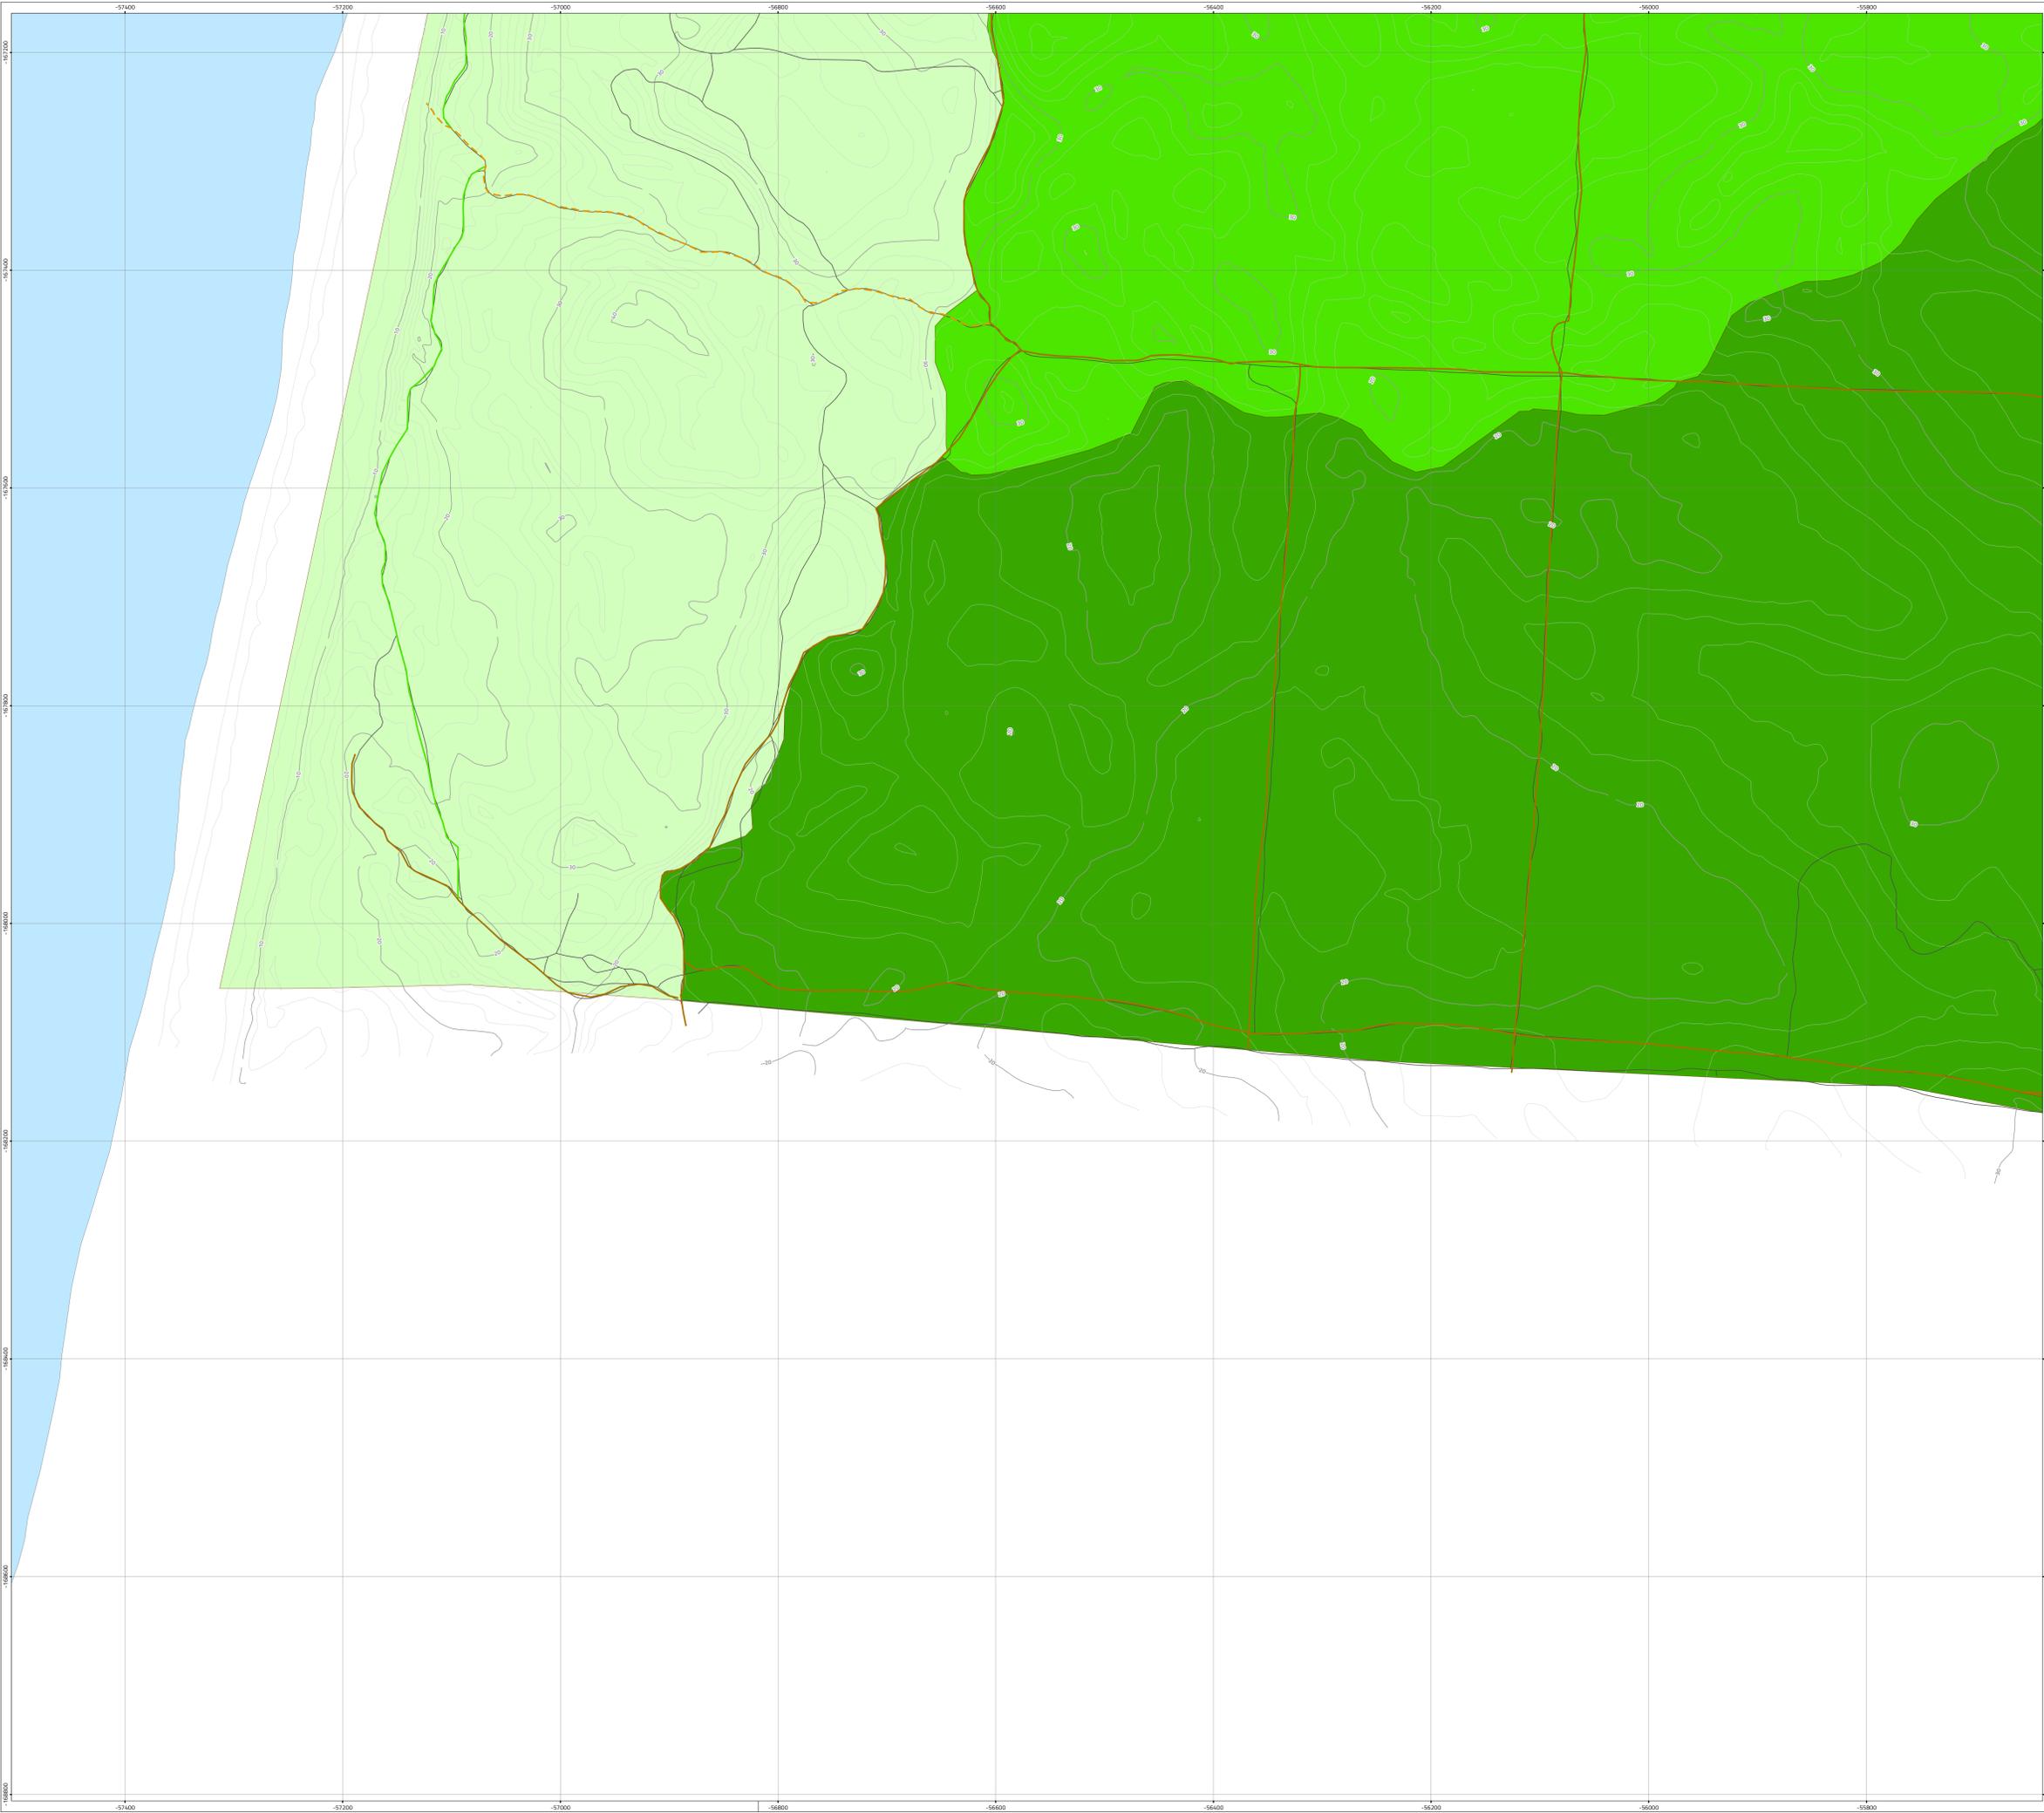

Ref.	EQUIPAMENTOS	IMPLANTACÃO MAX (M2)	IMPERMEABILIZAÇÃO MAX (M2)	ABC M2	CÉREA	ESTACIONAMENTO	GRAMAS TURÍSTICAS
1	Ápico Técnico do Estudo da Aquaponia	90,00	90,00	90,00	90,00	0	0
2	Estufa da Aquaponia	526,25	807,55	526,25	6,50	8	0
3	Fazenda Agroindustrial	365,15	611,00	584,00	6,50	6	0
4	Estufa de Invernadero de Plantas Autóctonas	500,00	500,00	500,00	4,50	0	0
5	Casa dos Bombas	30,00	30,00	30,00	3,00	0	0
6	Reservatório de Água	264,00	264,00	264,00	0,00	0	0
7	Edifícios de apoio à produção agrícola - 1	450,00	720,00	450,00	6,50	0	0
8	Edifícios de apoio à produção agrícola - 2	450,00	720,00	450,00	6,50	0	0
9	Unidade de Transformação Alimentar	1.200,00	1.500,00	2.000,00	4,50	6	0
10	Unidade de transformação de Matérias	900,00	900,00	1.200,00	6,50	6	0
11	Edifícios de apoio à produção agrícola - 3	450,00	720,00	450,00	6,50	0	0
12	Centro de Investigação e Divulgação Científica / Amfiteatro	1.500,00	1.800,00	2.000,00	9,50	6	0
13	Parque Lúdico	2.000,00	2.000,00	2.000,00	4,50	3	0
14	Esfermateria para animais	60,00	60,00	60,00	4,50	2	0
15	Centro de Artes Tradicionais	500,00	800,00	500,00	4,50	6	0
16	Centro de Recreio e Alojamento à Meridie	300,00	500,00	300,00	4,50	0	0
		<b>Subtotal:</b>	<b>9.585,40</b>	<b>12.822,55</b>	<b>11.404,25</b>		<b>45</b>

Ref.	EQUIPAMENTOS	IMPLANTACÃO MAX (M2)	IMPERMEABILIZAÇÃO MAX (M2)	ABC M2	CÉREA	ESTACIONAMENTO	GRAMAS TURÍSTICAS
17	Unidade de Alojamento TER	220,00	270,00	220,00	6,50	2	4
18	Unidade de Alojamento TER	220,00	270,00	220,00	6,50	2	4
19	Unidade de Alojamento TER	220,00	270,00	220,00	6,50	2	4
20	Unidade de Alojamento TER	220,00	270,00	300,00	6,5	3	6
21	Unidade de Alojamento TER	220,00	270,00	300,00	6,50	3	6
22	Unidade de Alojamento TER	220,00	270,00	300,00	6,50	3	6
23	Receção, Restaurante, Serviços e Instalações complementares.	2.500,00	2.900,00	1.900,00	8	0	0
24	Unidade de Alojamento TER	60,00	75,00	60,00	3,5	0	2
25	Unidade de Alojamento TER	60,00	75,00	60,00	3,50	0	2
26	Unidade de Alojamento TER	40,00	55,00	40,00	3,5	0	2
27	Unidade de Alojamento TER	40,00	55,00	40,00	3,50	0	2
28	Unidade de Alojamento TER	40,00	55,00	40,00	3,50	0	2
29	Unidade de Alojamento TER	40,00	55,00	40,00	3,50	0	2
30	Unidade de Alojamento TER	40,00	55,00	40,00	3,50	0	2
31	Unidade de Alojamento TER	40,00	55,00	40,00	3,50	0	2
32	Unidade de Alojamento TER	40,00	55,00	40,00	3,50	0	2
33	Unidade de Alojamento TER	30,00	45,00	30,00	6,5	0	2
34	Unidade de Alojamento TER	40,00	55,00	40,00	3,5	0	2
35	Unidade de Alojamento TER	30,00	45,00	30,00	6,5	0	2
36	Unidade de Alojamento TER	30,00	45,00	30,00	6,50	0	2
37	Unidade de Alojamento TER	40,00	55,00	40,00	3,50	0	2
38	Unidade de Alojamento TER	40,00	55,00	40,00	3,50	0	2
39	Unidade de Alojamento TER	40,00	55,00	40,00	3,50	0	2
40	Unidade de Alojamento TER	40,00	55,00	40,00	3,50	0	2
41	Unidade de Alojamento TER	40,00	55,00	40,00	6,5	0	2
42	Unidade de Alojamento TER	40,00	55,00	40,00	3,5	0	2
43	Unidade de Alojamento TER	30,00	45,00	30,00	6,5	0	2
44	Unidade de Alojamento TER	60,00	75,00	60,00	3,50	0	2
45	Unidade de Alojamento TER	60,00	75,00	60,00	3,50	0	2
46	Unidade de Alojamento TER	60,00	75,00	60,00	3,50	0	2
47	Unidade de Alojamento TER	60,00	75,00	60,00	3,50	0	2
48	Unidade de Alojamento TER	60,00	75,00	60,00	3,50	0	2
49	Unidade de Alojamento TER	60,00	75,00	60,00	3,50	0	2
50	Unidade de Alojamento TER	90,00	110,00	90,00	3,50	0	4
51	Unidade de Alojamento TER	90,00	110,00	90,00	3,50	0	4
52	Unidade de Alojamento TER	90,00	110,00	90,00	3,50	0	4
53	Unidade de Alojamento TER	90,00	110,00	90,00	3,50	0	4
54	Unidade de Alojamento TER	90,00	110,00	90,00	6,5	0	8
		<b>Subtotal:</b>	<b>1.820,00</b>	<b>2.090,00</b>	<b>2.460,00</b>	<b>19</b>	<b>106</b>

Ref.	EQUIPAMENTOS	IMPLANTACÃO MAX (M2)	IMPERMEABILIZAÇÃO MAX (M2)	ABC M2	CÉREA	ESTACIONAMENTO	GRAMAS TURÍSTICAS
55	Unidade de Alojamento TER	130,00	150,00	130,00	6,50	2	5
56	Unidade de Alojamento TER	130,00	150,00	130,00	6,50	2	5
57	Unidade de Alojamento TER	130,00	150,00	130,00	6,50	2	5
58	Unidade de Alojamento TER	130,00	150,00	130,00	6,50	2	4
59	Unidade de Alojamento TER	130,00	150,00	130,00	6,50	2	4
60	Unidade de Alojamento TER	130,00	150,00	130,00	6,50	2	4
61	Unidade de Alojamento TER	130,00	150,00	130,00	6,50	2	4
62	Unidade de Alojamento TER	130,00	150,00	130,00	6,50	2	4
63	Unidade de Alojamento TER	130,00	150,00	130,00	6,50	2	4
64	Unidade de Alojamento TER	130,00	150,00	130,00	6,50	2	4
65	Unidade de Alojamento TER	130,00	150,00	130,00	6,50	2	4
66	Unidade de Alojamento TER	130,00	150,00	130,00	6,50	2	4
67	Unidade de Alojamento TER	130,00	150,00	130,00	6,50	2	4
68	Unidade de Alojamento TER	1.200,00	1.500,00	1.200,00	6,5	8	0
69	Unidade de Alojamento TER	130,00	150,00	130,00	6,50	2	4
70	Unidade de Alojamento TER	130,00	150,00	130,00	6,50	2	4
71	Unidade de Alojamento TER	130,00	150,00	130,00	6,50	2	4
72	Unidade de Alojamento TER	130,00	150,00	130,00	6,50	2	3
73	Unidade de Alojamento TER	130,00	150,00	130,00	6,50	2	3
74	Unidade de Alojamento TER	130,00	150,00	130,00	6,50	2	3
75	Unidade de Alojamento TER	130,00	150,00	130,00	6,50	2	3
76	Unidade de Alojamento TER	130,00	150,00	130,00	6,50	2	3
77	Unidade de Alojamento TER	130,00	150,00	130,00	6,50	2	3
78	Unidade de Alojamento TER	130,00	150,00	130,00	6,50	2	3
79	Unidade de Alojamento TER	130,00	150,00	130,00	6,50	2	3
80	Unidade de Alojamento TER	130,00	150,00	130,00	6,50	2	3
		<b>Subtotal:</b>	<b>4.475,00</b>	<b>5.330,00</b>	<b>4.475,00</b>	<b>58</b>	<b>34</b>

Ref.	EQUIPAMENTOS	IMPLANTACÃO MAX (M2)	IMPERMEABILIZAÇÃO MAX (M2)	ABC M2	CÉREA	ESTACIONAMENTO	GRAMAS TURÍSTICAS
Estruturas Ligeiras, não permanentes, móveis ou sobre fundações removíveis		3.175,00					
<b>Subtotal:</b>		<b>3.175,00</b>			<b>3.670,00</b>		

Ref.	EQUIPAMENTOS	IMPLANTACÃO MAX (M2)	IMPERMEABILIZAÇÃO MAX (M2)	ABC M2	CÉREA	ESTACIONAMENTO	GRAMAS TURÍSTICAS
Estacionamento P1 - A		3.500,00	250,00	0	0	132	
Estacionamento P1 - B		0	0	0	0	14	
Estacionamento P2		230,00	0,00	0	0	12	
Estacionamento P3		500,00	0,00	0	0	18	
<b>Subtotal:</b>		<b>4.230,00</b>	<b>250,00</b>			<b>216</b>	

TOTAL 27.800,40 34.612,55 27.000,25 338 200

a) O Parqueamento afeto a estas unidades será funcionalmente assegurado no Estacionamento P1 - B

**Área Objeto de Suspensão e Medidas Preventivas (24,12 ha)**

**Classificação e qualificação do solo**

- Espaço Agrícola
- Espaço Florestal de Produção
- Espaço Florestal de Proteção do Solo Água ou Conservação
- Espaço Natural e Paisagístico

**Caminhos a intervir**

- Classe 1
- Classe 2
- Classe 3
- Classe 3 Emergência
- Classe 4 Pedonais Elevados

**Outras categorias de solo rústico**


- Espaço de Ocupação Turística - Núcleo A
- Espaço de Ocupação Turística - Núcleo B
- Espaço Destinado a Equipamento, Infraestruturas e Outras Estruturas ou Ocupações

**Edificações e infraestruturas propostas**

- Parque de estacionamento
- Edifícios propostos
- Áreas de estacionamento

**Carta base**

- Linhas de água
- Planos de água
- Caminhos existentes
- Altimetria
- Curva de nível mestra
- Curva de nível secundária

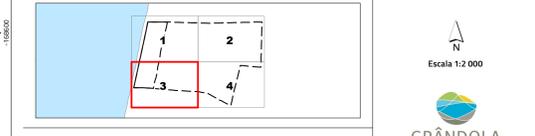

**02. Planta de implantação**

Cartografia de Referência para elaboração da Carta Base: 1:2.000 (SCN24)  
 Entidade proprietária: Aberta Nova, S.A. e DGT  
 Entidade produtora: Municipia, S.A.  
 Processo de homologação nº 403 (data do vó: 06-10-2016; data do campo: 09-09-2016)  
 Sistema de referência: PT-TM06/ETRS89 - European Terrestrial Reference System 1989)  
 Datum Altimétrico: Cascais  
 Exatidão posicional: Planimetria <= 0,45m; Altimetria <= 0,65m  
 Exatidão temática: igual a 90% na completude e classificação  
 Precisão Posicional Normal da Saida Gráfica: <= 1,2m


Escala 1:2.000

GRÂNDOLA MUNICÍPIO

ABERTA NOVA

RTGeo

Data: 26-12-2020

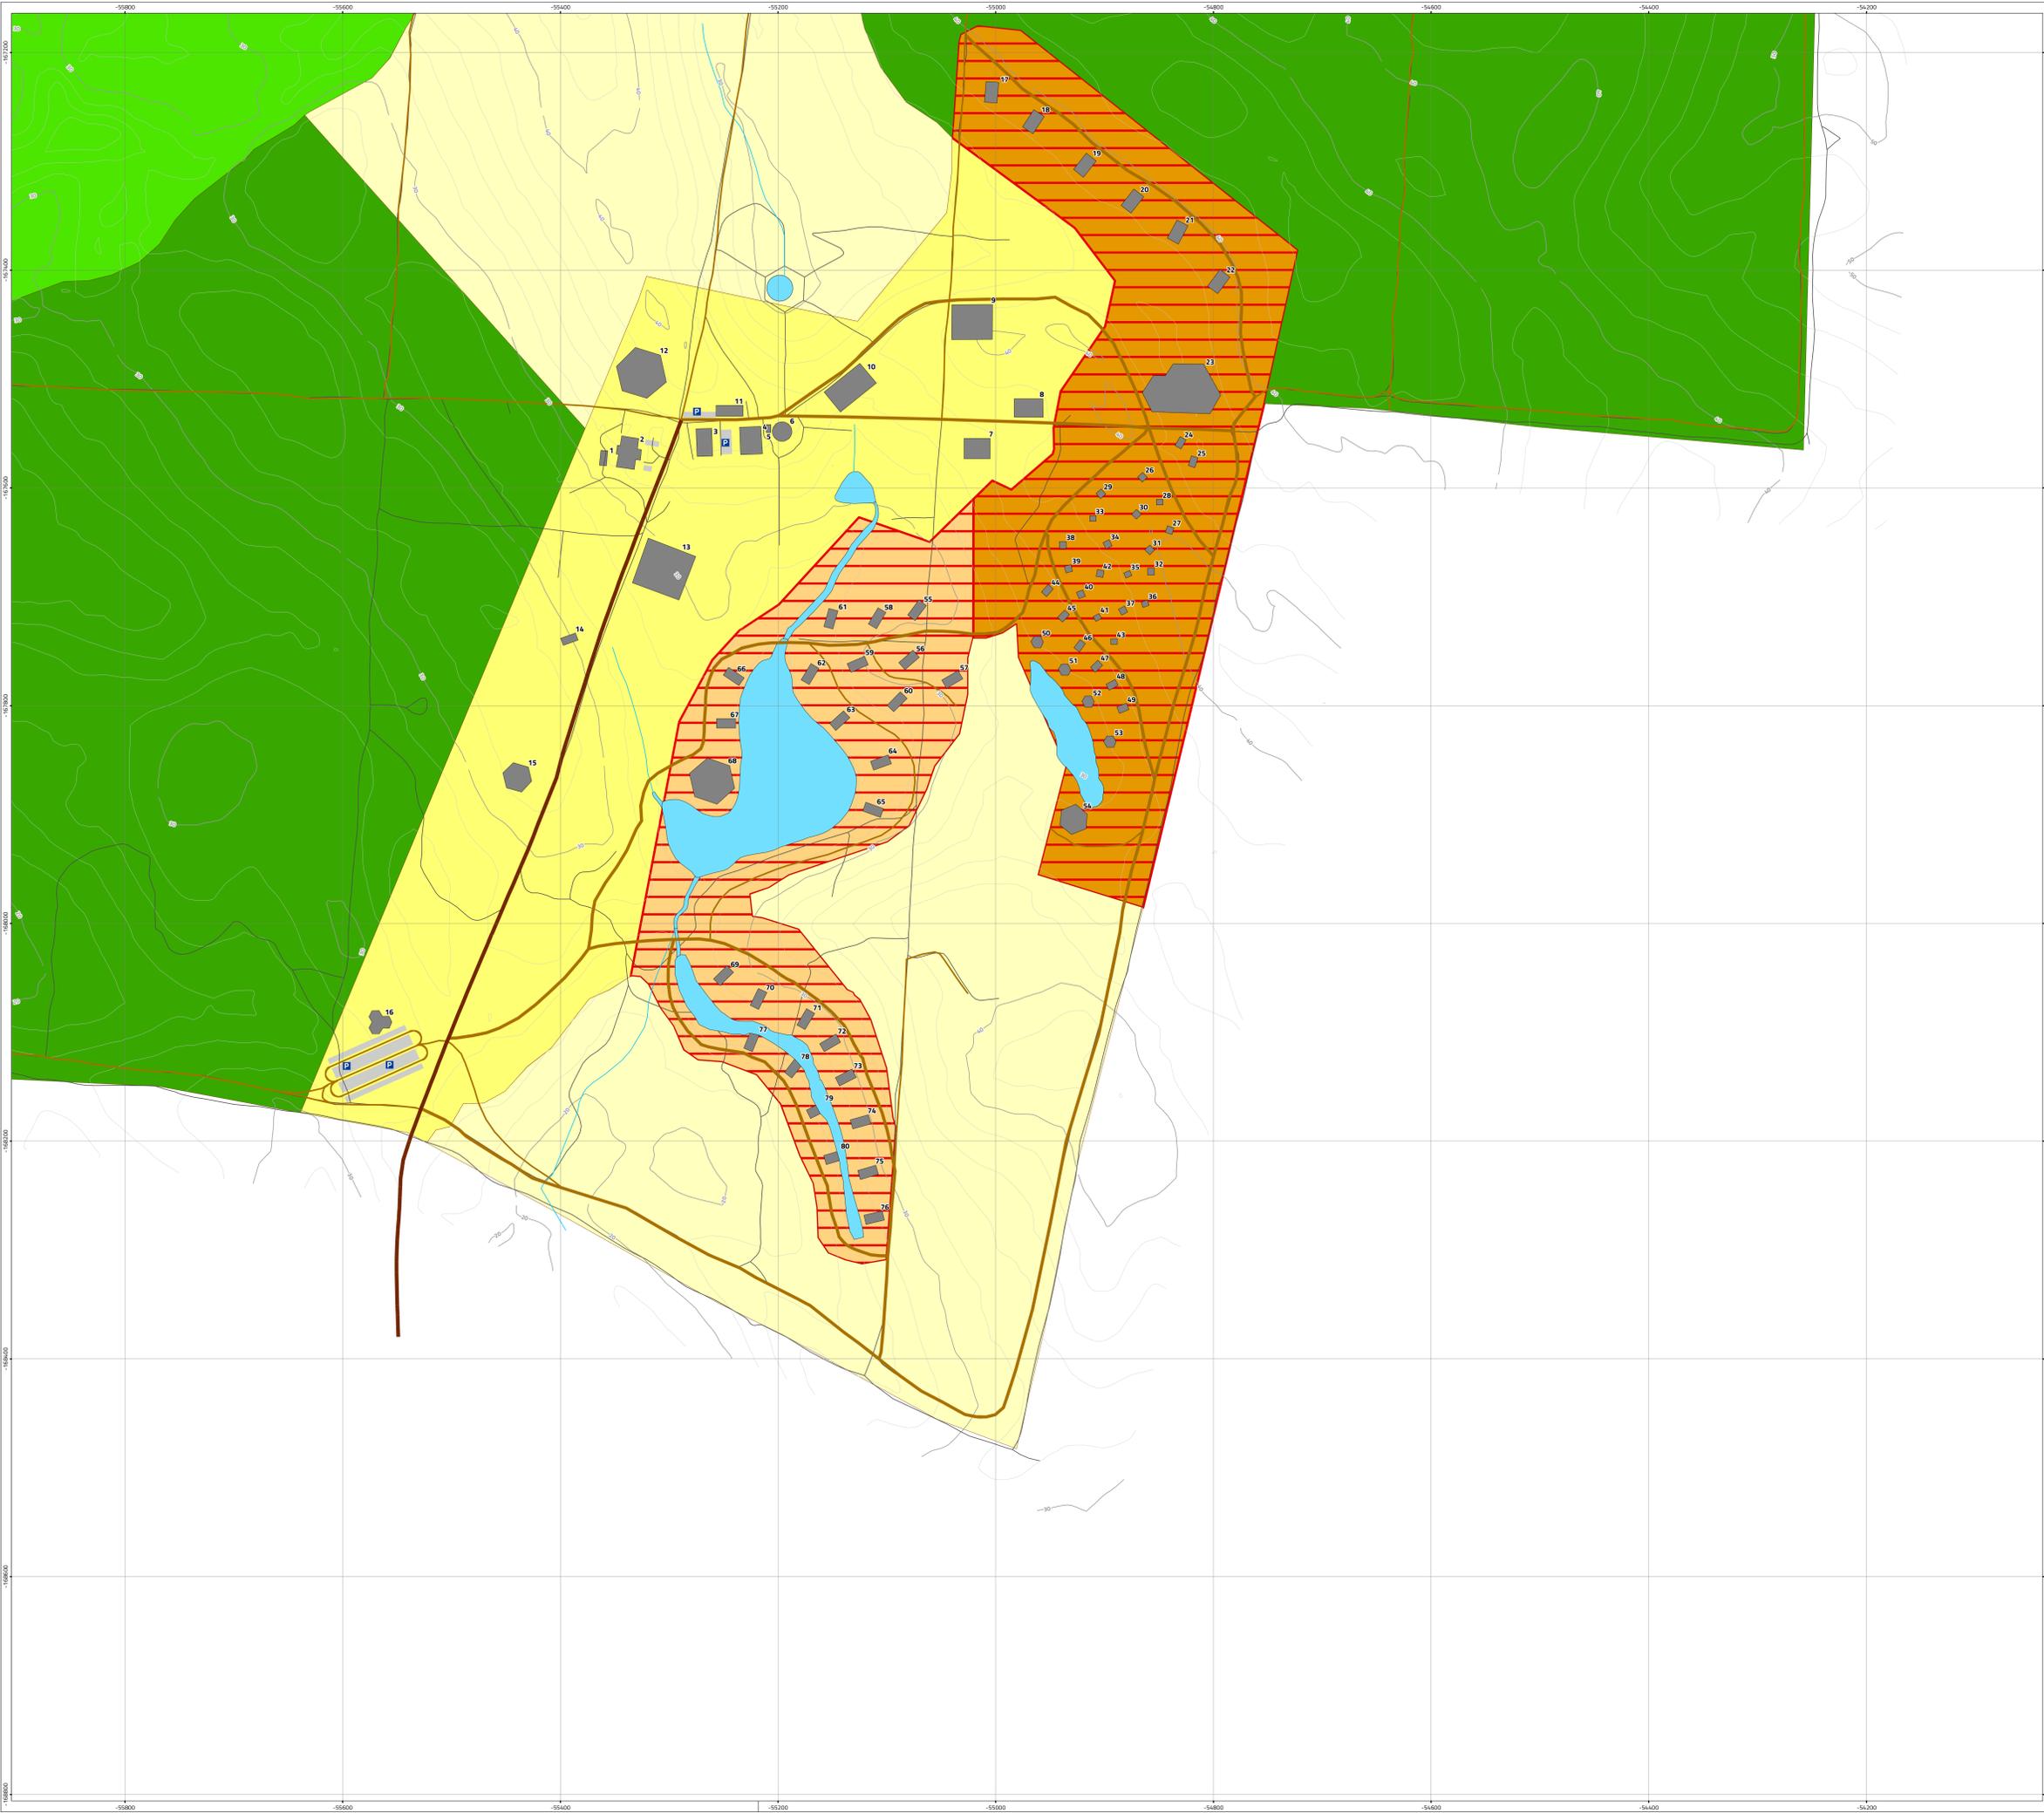

Ref.	EQUIPAMENTOS	IMPLANTACAO MAX (M2)	IMPERMEABILIZACAO MAX (M2)	ABC M2	CÉREA	ESTACIONAMENTO	GRAMAS TURBISTICAS
1	Apio Técnico do Estudo da Aquaponia	90,00	90,00	90,00	1,65	0	0
2	Estufa da Aquaponia	526,25	807,55	526,25	8,50	8	0
3	Fazenda Agroindustrial	355,15	611,00	584,00	6,50	6	0
4	Estufa de Invernadero de Plantas Autóctonas	500,00	500,00	500,00	4,50	6	0
5	Casa dos Bombas	30,00	30,00	30,00	3,00	0	0
6	Reservatório de Água	264,00	264,00	264,00	0,00	0	0
7	Edifícios de apoio à produção agrícola - 1	450,00	720,00	450,00	6,50	0	0
8	Edifícios de apoio à produção agrícola - 2	450,00	720,00	450,00	6,50	0	0
9	Unidade de Transformação Alimentar	1.200,00	1.200,00	1.200,00	4,50	6	0
10	Unidade de transformação de Materiais	900,00	900,00	1.200,00	6,50	6	0
11	Edifícios de apoio à produção agrícola - 3	450,00	720,00	450,00	6,50	0	0
12	Centro de Investigação e Divulgação Científica / Amfiteatro	1.500,00	1.800,00	2.000,00	9,50	6	0
13	Parque infantil	2.000,00	2.000,00	2.000,00	4,50	5	0
14	Enfermaria para animais	60,00	60,00	60,00	4,50	2	0
15	Centro de Artes Tradicionais	500,00	800,00	500,00	4,50	6	0
16	Centro de Recreio e Acolhimento à Merenda	300,00	500,00	300,00	4,50	0	0
<b>Subtotal:</b>		<b>9.585,40</b>	<b>12.822,55</b>	<b>11.404,25</b>		<b>45</b>	

Ref.	EQUIPAMENTOS	IMPLANTACAO MAX (M2)	IMPERMEABILIZACAO MAX (M2)	ABC M2	CÉREA	ESTACIONAMENTO	GRAMAS TURBISTICAS
17	Unidade de Alojamento TER	220,00	270,00	220,00	6,50	2	4
18	Unidade de Alojamento TER	220,00	270,00	220,00	6,50	2	4
19	Unidade de Alojamento TER	220,00	270,00	220,00	6,50	2	4
20	Unidade de Alojamento TER	220,00	270,00	300,00	6,5	3	6
21	Unidade de Alojamento TER	220,00	270,00	300,00	6,50	3	6
22	Unidade de Alojamento TER	220,00	270,00	300,00	6,50	3	6
23	Receção, Restaurante, Serviços e Instalações complementares	2.500,00	2.900,00	1.900,00	8	0	0
24	Unidade de Alojamento TER	60,00	75,00	60,00	3,5	0	2
25	Unidade de Alojamento TER	60,00	75,00	60,00	3,50	0	2
26	Unidade de Alojamento TER	40,00	55,00	40,00	3,5	0	2
27	Unidade de Alojamento TER	40,00	55,00	40,00	3,50	0	2
28	Unidade de Alojamento TER	40,00	55,00	40,00	3,5	0	2
29	Unidade de Alojamento TER	40,00	55,00	40,00	3,50	0	2
30	Unidade de Alojamento TER	40,00	55,00	40,00	3,50	0	2
31	Unidade de Alojamento TER	40,00	55,00	40,00	3,50	0	2
32	Unidade de Alojamento TER	40,00	55,00	40,00	3,50	0	2
33	Unidade de Alojamento TER	30,00	45,00	30,00	6,5	0	2
34	Unidade de Alojamento TER	40,00	55,00	40,00	3,5	0	2
35	Unidade de Alojamento TER	30,00	45,00	30,00	6,5	0	2
36	Unidade de Alojamento TER	30,00	45,00	30,00	6,50	0	2
37	Unidade de Alojamento TER	40,00	55,00	40,00	3,50	0	2
38	Unidade de Alojamento TER	40,00	55,00	40,00	3,50	0	2
39	Unidade de Alojamento TER	40,00	55,00	40,00	3,50	0	2
40	Unidade de Alojamento TER	40,00	55,00	40,00	3,50	0	2
41	Unidade de Alojamento TER	30,00	45,00	30,00	6,5	0	2
42	Unidade de Alojamento TER	40,00	55,00	40,00	3,5	0	2
43	Unidade de Alojamento TER	30,00	45,00	30,00	6,5	0	2
44	Unidade de Alojamento TER	60,00	75,00	60,00	6,50	0	2
45	Unidade de Alojamento TER	60,00	75,00	60,00	3,50	0	2
46	Unidade de Alojamento TER	60,00	75,00	60,00	3,50	0	2
47	Unidade de Alojamento TER	60,00	75,00	60,00	3,50	0	2
48	Unidade de Alojamento TER	60,00	75,00	60,00	3,50	0	2
49	Unidade de Alojamento TER	60,00	75,00	60,00	3,50	0	2
50	Unidade de Alojamento TER	90,00	110,00	90,00	3,50	0	4
51	Unidade de Alojamento TER	90,00	110,00	90,00	3,50	0	4
52	Unidade de Alojamento TER	90,00	110,00	90,00	3,50	0	4
53	Unidade de Alojamento TER	90,00	110,00	90,00	3,50	0	4
54	Unidade de Alojamento TER	100,00	120,00	100,00	6,5	0	8
<b>Subtotal:</b>		<b>1.820,00</b>	<b>2.090,00</b>	<b>2.460,00</b>		<b>19</b>	<b>106</b>

Ref.	EQUIPAMENTOS	IMPLANTACAO MAX (M2)	IMPERMEABILIZACAO MAX (M2)	ABC M2	CÉREA	ESTACIONAMENTO	GRAMAS TURBISTICAS
55	Unidade de Alojamento TER	130,00	150,00	130,00	6,50	2	5
56	Unidade de Alojamento TER	130,00	150,00	130,00	6,50	2	5
57	Unidade de Alojamento TER	130,00	150,00	130,00	6,50	2	5
58	Unidade de Alojamento TER	130,00	150,00	130,00	6,50	2	4
59	Unidade de Alojamento TER	130,00	150,00	130,00	6,50	2	4
60	Unidade de Alojamento TER	130,00	150,00	130,00	6,50	2	4
61	Unidade de Alojamento TER	130,00	150,00	130,00	6,50	2	4
62	Unidade de Alojamento TER	130,00	150,00	130,00	6,50	2	4
63	Unidade de Alojamento TER	130,00	150,00	130,00	6,50	2	4
64	Unidade de Alojamento TER	130,00	150,00	130,00	6,50	2	4
65	Unidade de Alojamento TER	130,00	150,00	130,00	6,50	2	4
66	Unidade de Alojamento TER	130,00	150,00	130,00	6,50	2	4
67	Unidade de Alojamento TER	130,00	150,00	130,00	6,50	2	4
68	Unidade de Alojamento TER	130,00	150,00	130,00	6,50	2	4
69	Unidade de Alojamento TER	130,00	150,00	130,00	6,50	2	4
70	Unidade de Alojamento TER	130,00	150,00	130,00	6,50	2	4
71	Unidade de Alojamento TER	130,00	150,00	130,00	6,50	2	4
72	Unidade de Alojamento TER	130,00	150,00	130,00	6,50	2	3
73	Unidade de Alojamento TER	130,00	150,00	130,00	6,50	2	3
74	Unidade de Alojamento TER	130,00	150,00	130,00	6,50	2	3
75	Unidade de Alojamento TER	130,00	150,00	130,00	6,50	2	3
76	Unidade de Alojamento TER	130,00	150,00	130,00	6,50	2	3
77	Unidade de Alojamento TER	130,00	150,00	130,00	6,50	2	3
78	Unidade de Alojamento TER	130,00	150,00	130,00	6,50	2	3
79	Unidade de Alojamento TER	130,00	150,00	130,00	6,50	2	3
80	Unidade de Alojamento TER	130,00	150,00	130,00	6,50	2	3
<b>Subtotal:</b>		<b>4.475,00</b>	<b>5.350,00</b>	<b>4.475,00</b>		<b>58</b>	<b>34</b>

Ref.	EQUIPAMENTOS	IMPLANTACAO MAX (M2)	IMPERMEABILIZACAO MAX (M2)	ABC M2	CÉREA	ESTACIONAMENTO	GRAMAS TURBISTICAS
Estruturas ligeiras, não permanentes, móveis ou outras fundações removíveis		3.475,00					
<b>Subtotal:</b>		<b>3.475,00</b>		<b>3.475,00</b>			

Ref.	EQUIPAMENTOS	IMPLANTACAO MAX (M2)	IMPERMEABILIZACAO MAX (M2)	ABC M2	CÉREA	ESTACIONAMENTO	GRAMAS TURBISTICAS
Estacionamento P1 - A		3.000,00	250,00	0	0	132	
Estacionamento P1 - B		0	0	0	0	14	
Estacionamento P2		230,00	0,00	0	0	12	
Estacionamento P3		500,00	0,00	0	0	18	
<b>Subtotal:</b>		<b>4.530,00</b>	<b>250,00</b>			<b>216</b>	

TOTAL 27.800,40 34.612,55 27.000,25  
 a) O Parqueamento afeto a estas unidades será funcionalmente assegurado no Estacionamento P2 - B

**Área Objeto de Suspensão e Medidas Preventivas (24,12 ha)**

**Classificação e qualificação do solo**

- Espaço Agrícola
- Espaço Florestal de Produção
- Espaço Florestal de Proteção do Solo Água ou Conservação
- Espaço Natural e Paisagístico

**Outras categorias de solo rústico**

- Espaço de Ocupação Turística - Núcleo A
- Espaço de Ocupação Turística - Núcleo B
- Espaço Destinado a Equipamento, Infraestruturas e Outras Estruturas ou Ocupações

**Edificações e infraestruturas propostas**

- Parque de estacionamento
- Edifícios propostos
- Áreas de estacionamento

**Caminhos a intervir**

- Classe 1
- Classe 2
- Classe 3
- Classe 3 Emergência
- Classe 4 Pedonais Elevados

**Carta base**

- Linhas de água
- Planos de água
- Caminhos existentes
- Altimetria
- Curva de nível mestra
- Curva de nível secundária

**02. Planta de implantação**

Cartografia de Referência para elaboração da Carta Base: 1:2.000 (SCN24)  
 Entidade proprietária: Aberta Nova, S.A. e DGT  
 Entidade produtora: Município, S.A.  
 Processo de homologação nº 403 (data do vício: 06-10-2016; data do campo: 09-09-2016)  
 Sistema de referência: ETRS89 / TM06 / ETRS89 - European Terrestrial Reference System 1989)  
 Datum Altimétrico: Cascais  
 Exatidão posicional: Planimetria <= 0,45m; Altimetria <= 0,65m  
 Exatidão temática: igual a 90% na completude e classificação  
 Precisão Posicional Normal da Saída Gráfica: <= 1,2m

ESCALA 1:2.000

GRÂNDOLA MUNICÍPIO

ABERTA NOVA

RTGeo

Data: 28-12-2020