


COBERTURA ESPACIAL DO SISTEMA DE ESTACIONAMENTO EM PARQUES

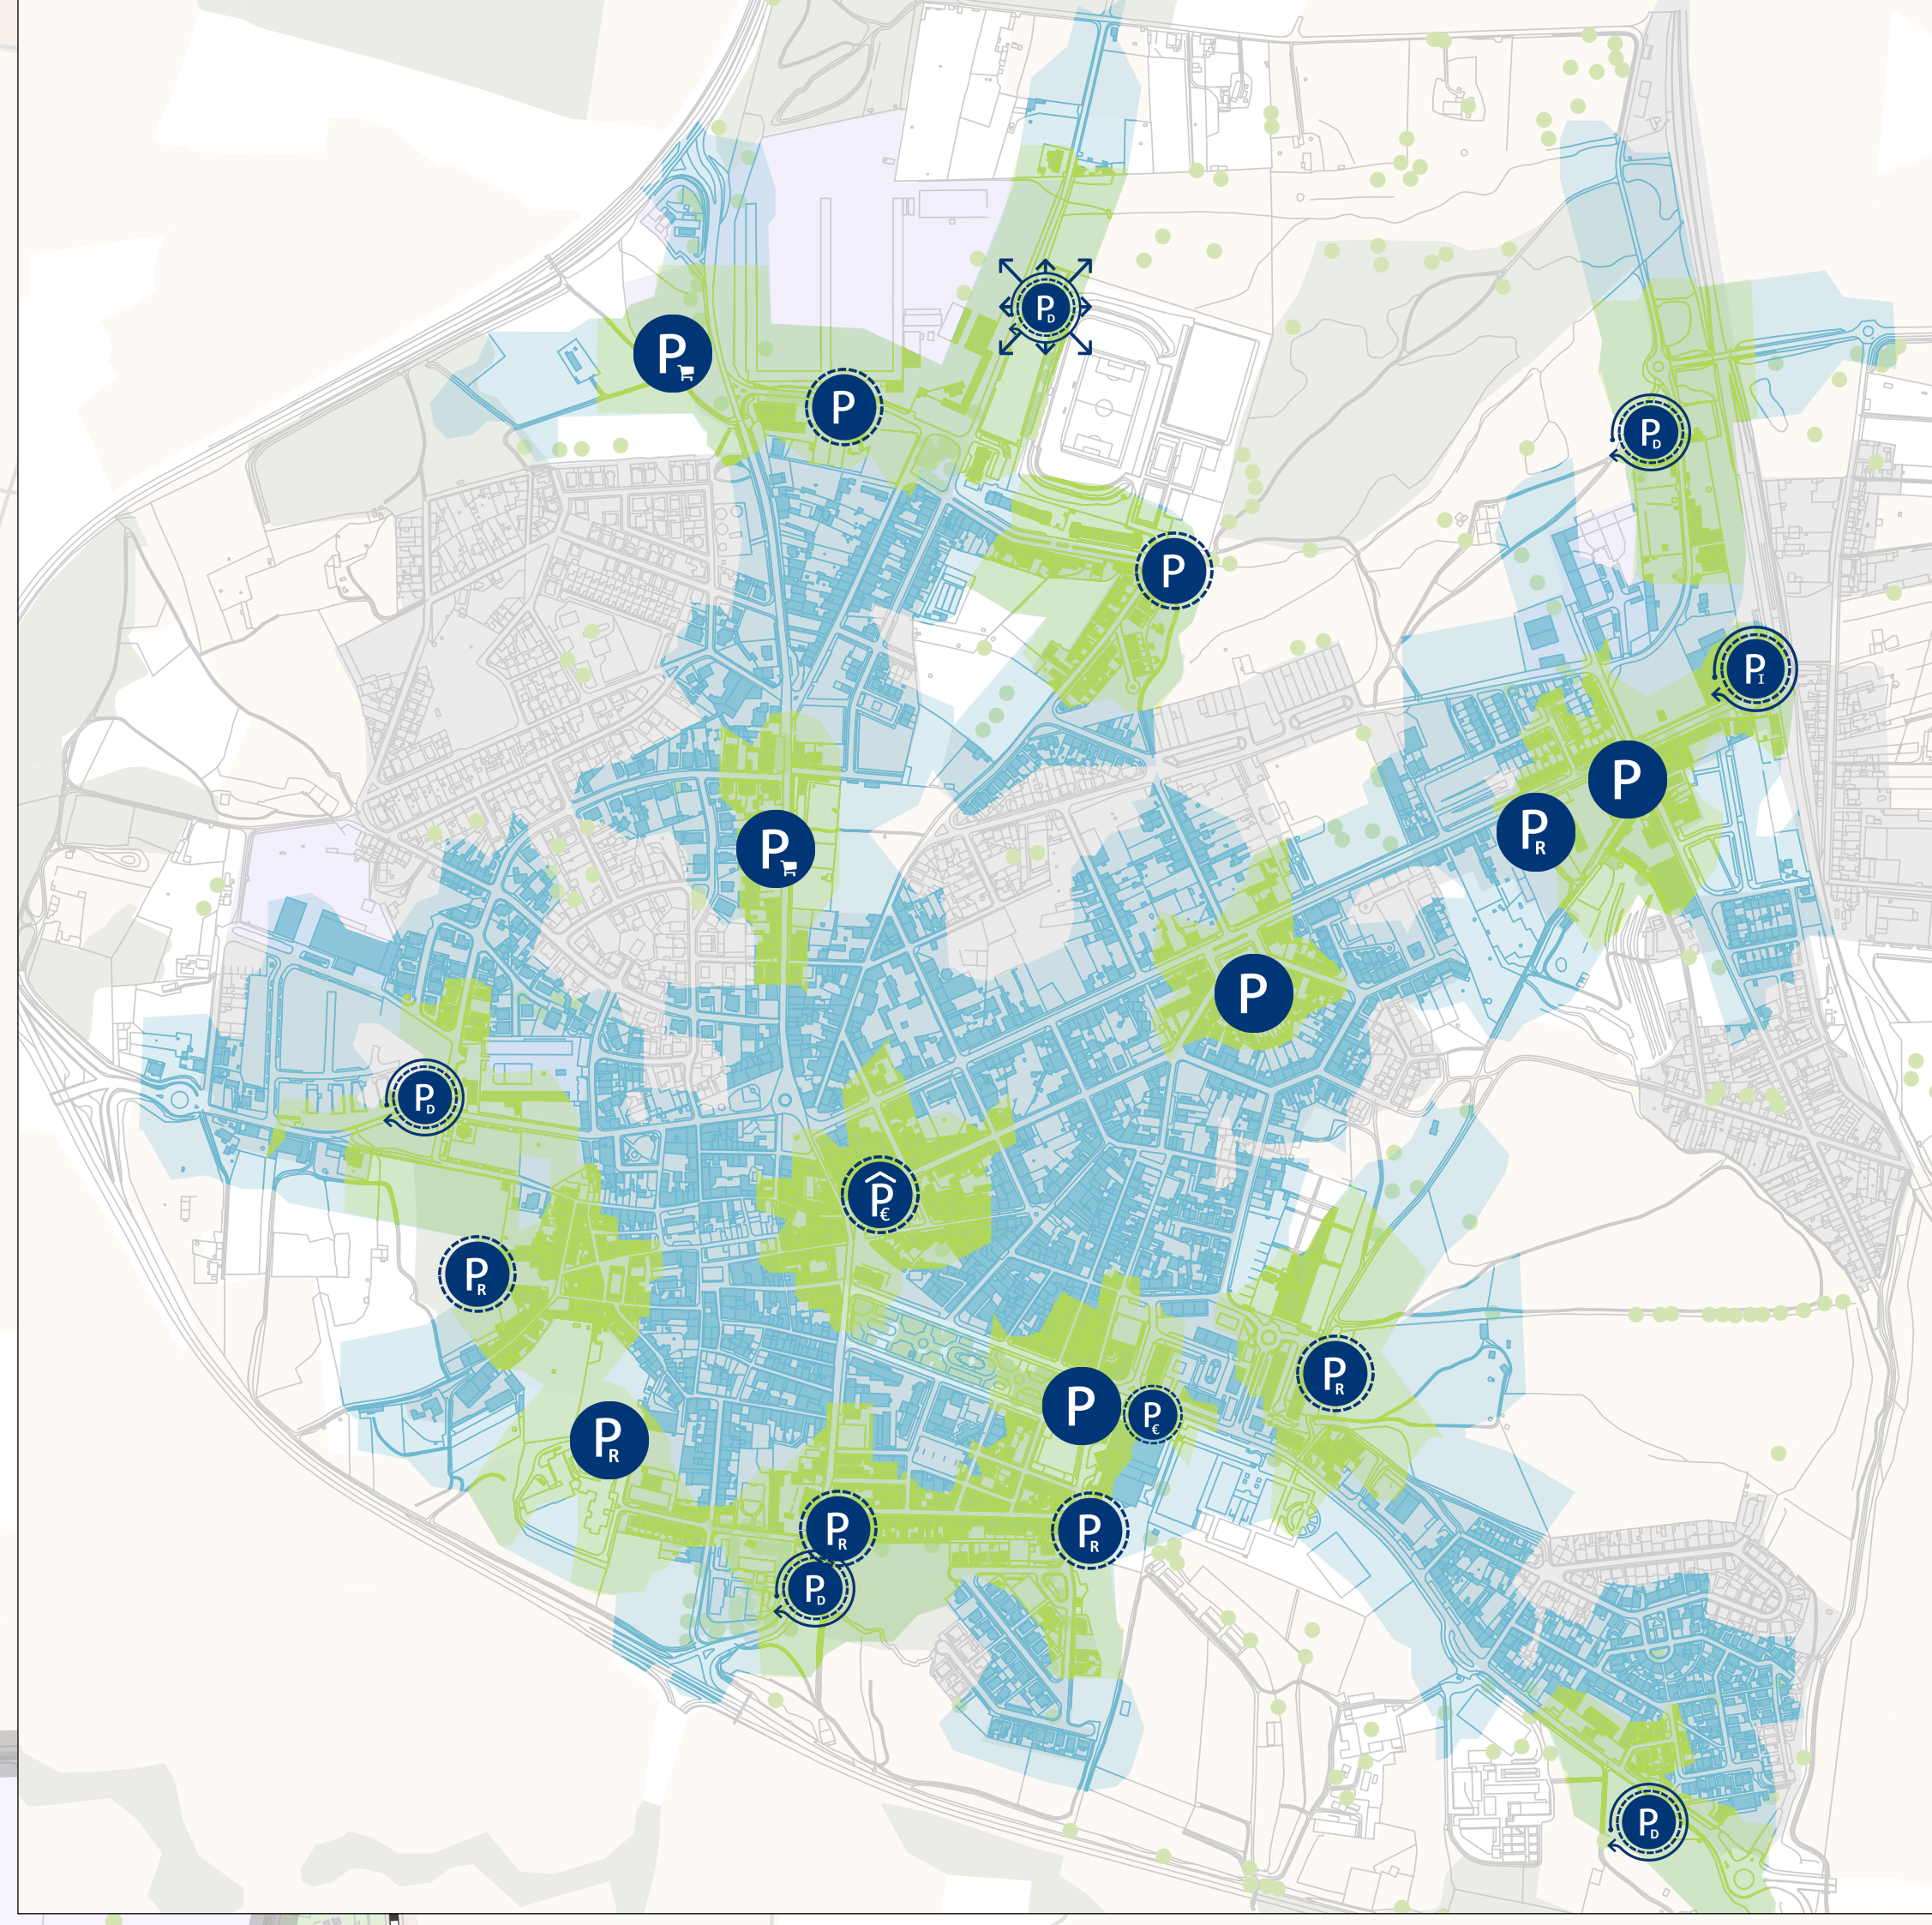

GESTÃO DE ESTACIONAMENTO

DEFINIR UMA POLÍTICA TARIFÁRIA COERENTE PARA A OFERTA DE ESTACIONAMENTO

EIXO TARIFADO - PROPOSTO

ZONA DE ESTACIONAMENTO PREFERENCIALMENTE RESIDENCIAL - PROPOSTA

INTRODUZIR UM SISTEMA DE SMART PARKING

PAINÉIS INFORMATIVOS DE DISPONIBILIDADE DE ESTACIONAMENTO

IMPLEMENTAR ESTACIONAMENTO DISSUASOR À VIA PÚBLICA

EXISTENTE	PROPOSTO
A RESERVAR A RESIDENTES	A RESERVAR A RESIDENTES
A TARIFAR	A TARIFAR
A AMPLIAR	SUBTERRÂNEO A TARIFAR
APOIO A COMÉRCIO	GRATUITO
DISSUASOR	DISSUASOR
DISSUASOR A AMPLIAR	APOIO À INTERFACE
GRATUITO	

COBERTURA TERRITORIAL DO SISTEMA PROPOSTO DE ESTACIONAMENTO EM PARQUES (MEDIANTE VIAGEM PEDONAL DE 4KM/H)

ATÉ 2 MIN. 2 A 4 MIN.

INCREMENTAR O NÚMERO DE POSTOS DE CARREGAMENTO ELÉTRICO

EXISTENTE	PROPOSTO
RÁPIDO	RÁPIDO
SEM-RÁPIDO	

GRÂNDOLA CAMINHÁVEL

AMPLIAR E QUALIFICAR A PEDONALIZAÇÃO NA VILA DE GRÂNDOLA

EIXO PREDOMINANTE PEDONAL EXISTENTE EIXO PREDOMINANTE PEDONAL PROPOSTO - CENÁRIO INTERMÉDIO EIXO PREDOMINANTE PEDONAL PROPOSTO - CENÁRIO FINAL

IMPLEMENTAR ZONAS DE COEXISTÊNCIA NA VILA DE GRÂNDOLA

ZONAS DE COEXISTÊNCIA

IMPLEMENTAR ZONAS 30 NA VILA DE GRÂNDOLA

ZONAS 30


GRÂNDOLA CICLÁVEL

SISTEMAS DE BICICLETAS PÚBLICAS PARTILHADAS

PONTO DE DISPONIBILIZAÇÃO DE BICICLETAS PÚBLICAS

INTEGRAÇÃO DOS MODOS

CONCRETIZAR A PLATAFORMA INTERMODAL DE GRÂNDOLA

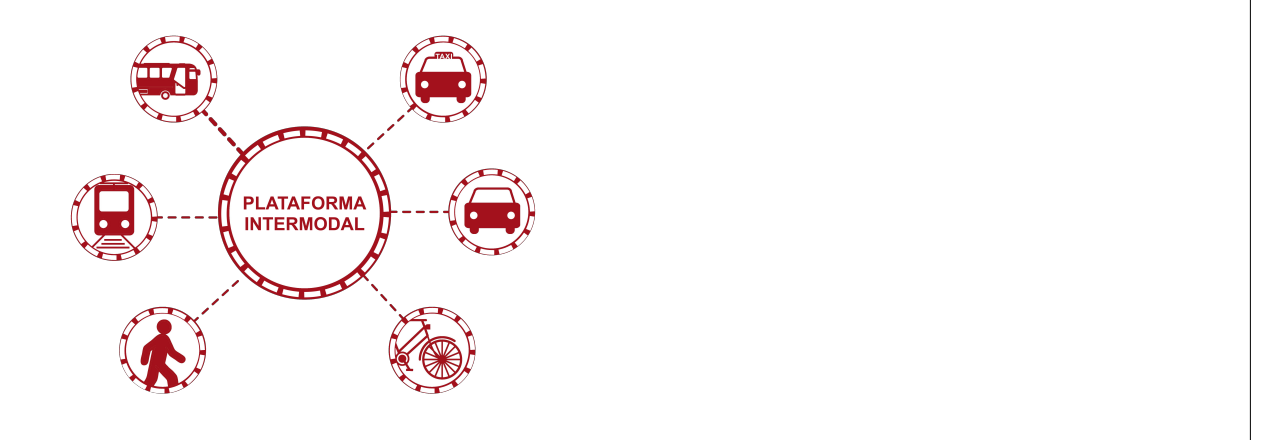

IMPLEMENTAR A INTERFACE DE MIRASERRA



ELEMENTOS DE ENQUADRAMENTO

REDE FERROVIÁRIA

FERROVIA ATIVA

USO DO SOLO

SOLO URBANIZADO

ÁRVORES ESPÁÇO VERDE DE RECREIO E LAZER ESPÁÇO VERDE DE ENQUADRAMENTO EQUIPAMENTO

SOLO URBANIZÁVEL

EQUIPAMENTO PROPOSTO URBANO EXPECTANTE

ESPAÇOS NATURAIS - CARTA DE OCUPAÇÃO E USO DO SOLO (2018)

ALBUFEIRA, CURSO DE ÁGUA E OUTROS ELEMENTO DE ÁGUA ÁREA AGRÍCOLA FLORESTA, MATO E VEGETAÇÃO ESPARSA PRAIA, DUNAS E AREAL

LIMITES

ÁREA DE INTERVENÇÃO CONCELHO DE GRÂNDOLA

PROJETO PLANO DE MOBILIDADE URBANA SUSTENTÁVEL	FOLHA Nº VII.04	ESCALA 1:3 500
DESIGNAÇÃO GESTÃO DO ESTACIONAMENTO	FASE IV - PROPOSTA FINAL DE PLANO	DATA JANEIRO 2023

CLIENTE CÂMARA MUNICIPAL DE GRÂNDOLA  
Rua Dr. José Pereira Barradas | 7570-281 Grândola  
Tlf: (+351) 269 450 000 | Email: geral@cm-grandola.pt

PROJETISTA MOBILIDADE E PLANEAMENTO DO TERRITÓRIO, LDA  
Avenida Dr. Antunes Guimarães, 342 | 4100 - 073 Porto  
COORDENAÇÃO E GESTÃO Eng.ª Paula Teles

