


PERFIL TRANSVERSAL DAS INFRAESTRUTURAS NA PLATAFORMA

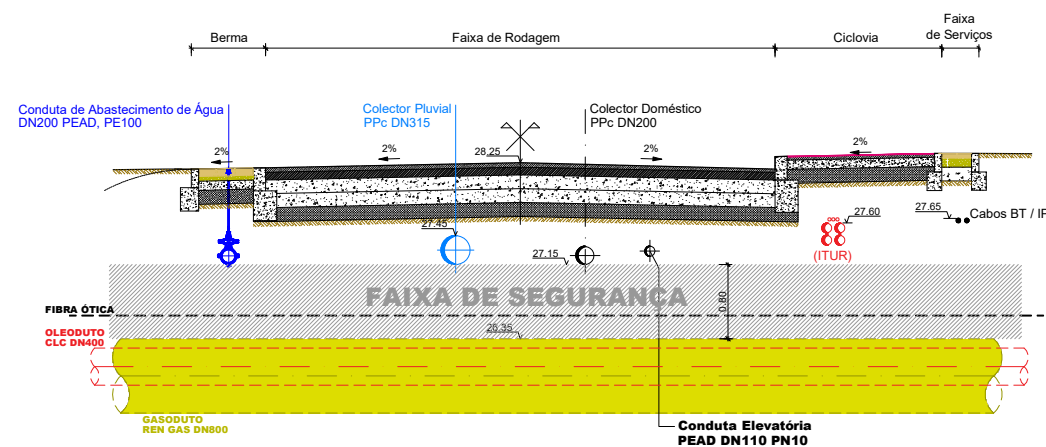

Revisão	Alteração		Verificou
Projectou: LS		Número:	01
Desenhou: AP			
Verificou: LS			
Escala: 1/250			
Código:	<b>Título:</b> <b>REQUALIFICAÇÃO DA EM 1077 DE ACESSO À PRAIA DE MELIDES</b> <b>PROJETO DE EXECUÇÃO</b> Viabilização e Compatibilização com as Infraestruturas da REN GAS e da CLC	<b>Projectista:</b> <b>FLEXIBETÃO</b> <small>ESTUDIOS E PRODUCTOS DE ENGENHARIA, Lda</small>	
Data: Agosto 2023			
PLANTA E PERFIL TRANSVERSAL		Substituto:	
		Substituto:	

Este desenho é propriedade da FLEXIBETÃO - Estudos e Projetos de Engenharia, Lda, e não pode ser reproduzido, divulgado ou copiado, no todo ou em parte, sem autorização expressa do proprietário. Reservados todos os direitos para regulação em vigor.